



- ① 01072154 : กบ. SUPER 60 x 60 cm. MANITOBA SATIN
(ยาแนว เวเบอร์. คัลเลอร์ พาวเวอร์ : PO-114 พาวเวอร์ เทา ไอออน)
- ② 01059640 : กบ. MP 60 x 60 cm. CODE WHITE
(ยาแนว เวเบอร์. คัลเลอร์ พาวเวอร์ : PO-112 พาวเวอร์ เทา สติล)
- ③ FG กบ. MP 30x60 cm. CODE WHITE
(ยาแนว เวเบอร์. คัลเลอร์ พาวเวอร์ : PO-112 พาวเวอร์ เทา สติล)
- ④ กบ. SOSUCO 16"x 16" ผ่องผืน ขาว

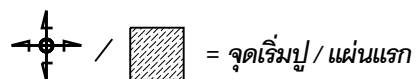

หมายเหตุ

1. กระเบื้องพื้นและผนังใช้ยาแนวสีขาว ยกเว้นที่ระบุดมรายการ
2. แบบนี้ใช้เฉพาะการปูกระเบื้องเท่านั้นรายการอื่นๆให้ดูจากแบบก่อสร้าง
ขนาดของกระเบื้องอาจคลาดเคลื่อน อันเนื่องมาจาก Model การผลิต
3. บริษัท ขอสงวนสิทธิ์ที่จะเปลี่ยนแปลง ลักษณะ สี และประเภท ของงานกระเบื้อง
เป็นชนิดอื่น ในคุณภาพเทียบเท่าของเดิม โดยที่ไม่ต้องแจ้งให้ทราบล่วงหน้า

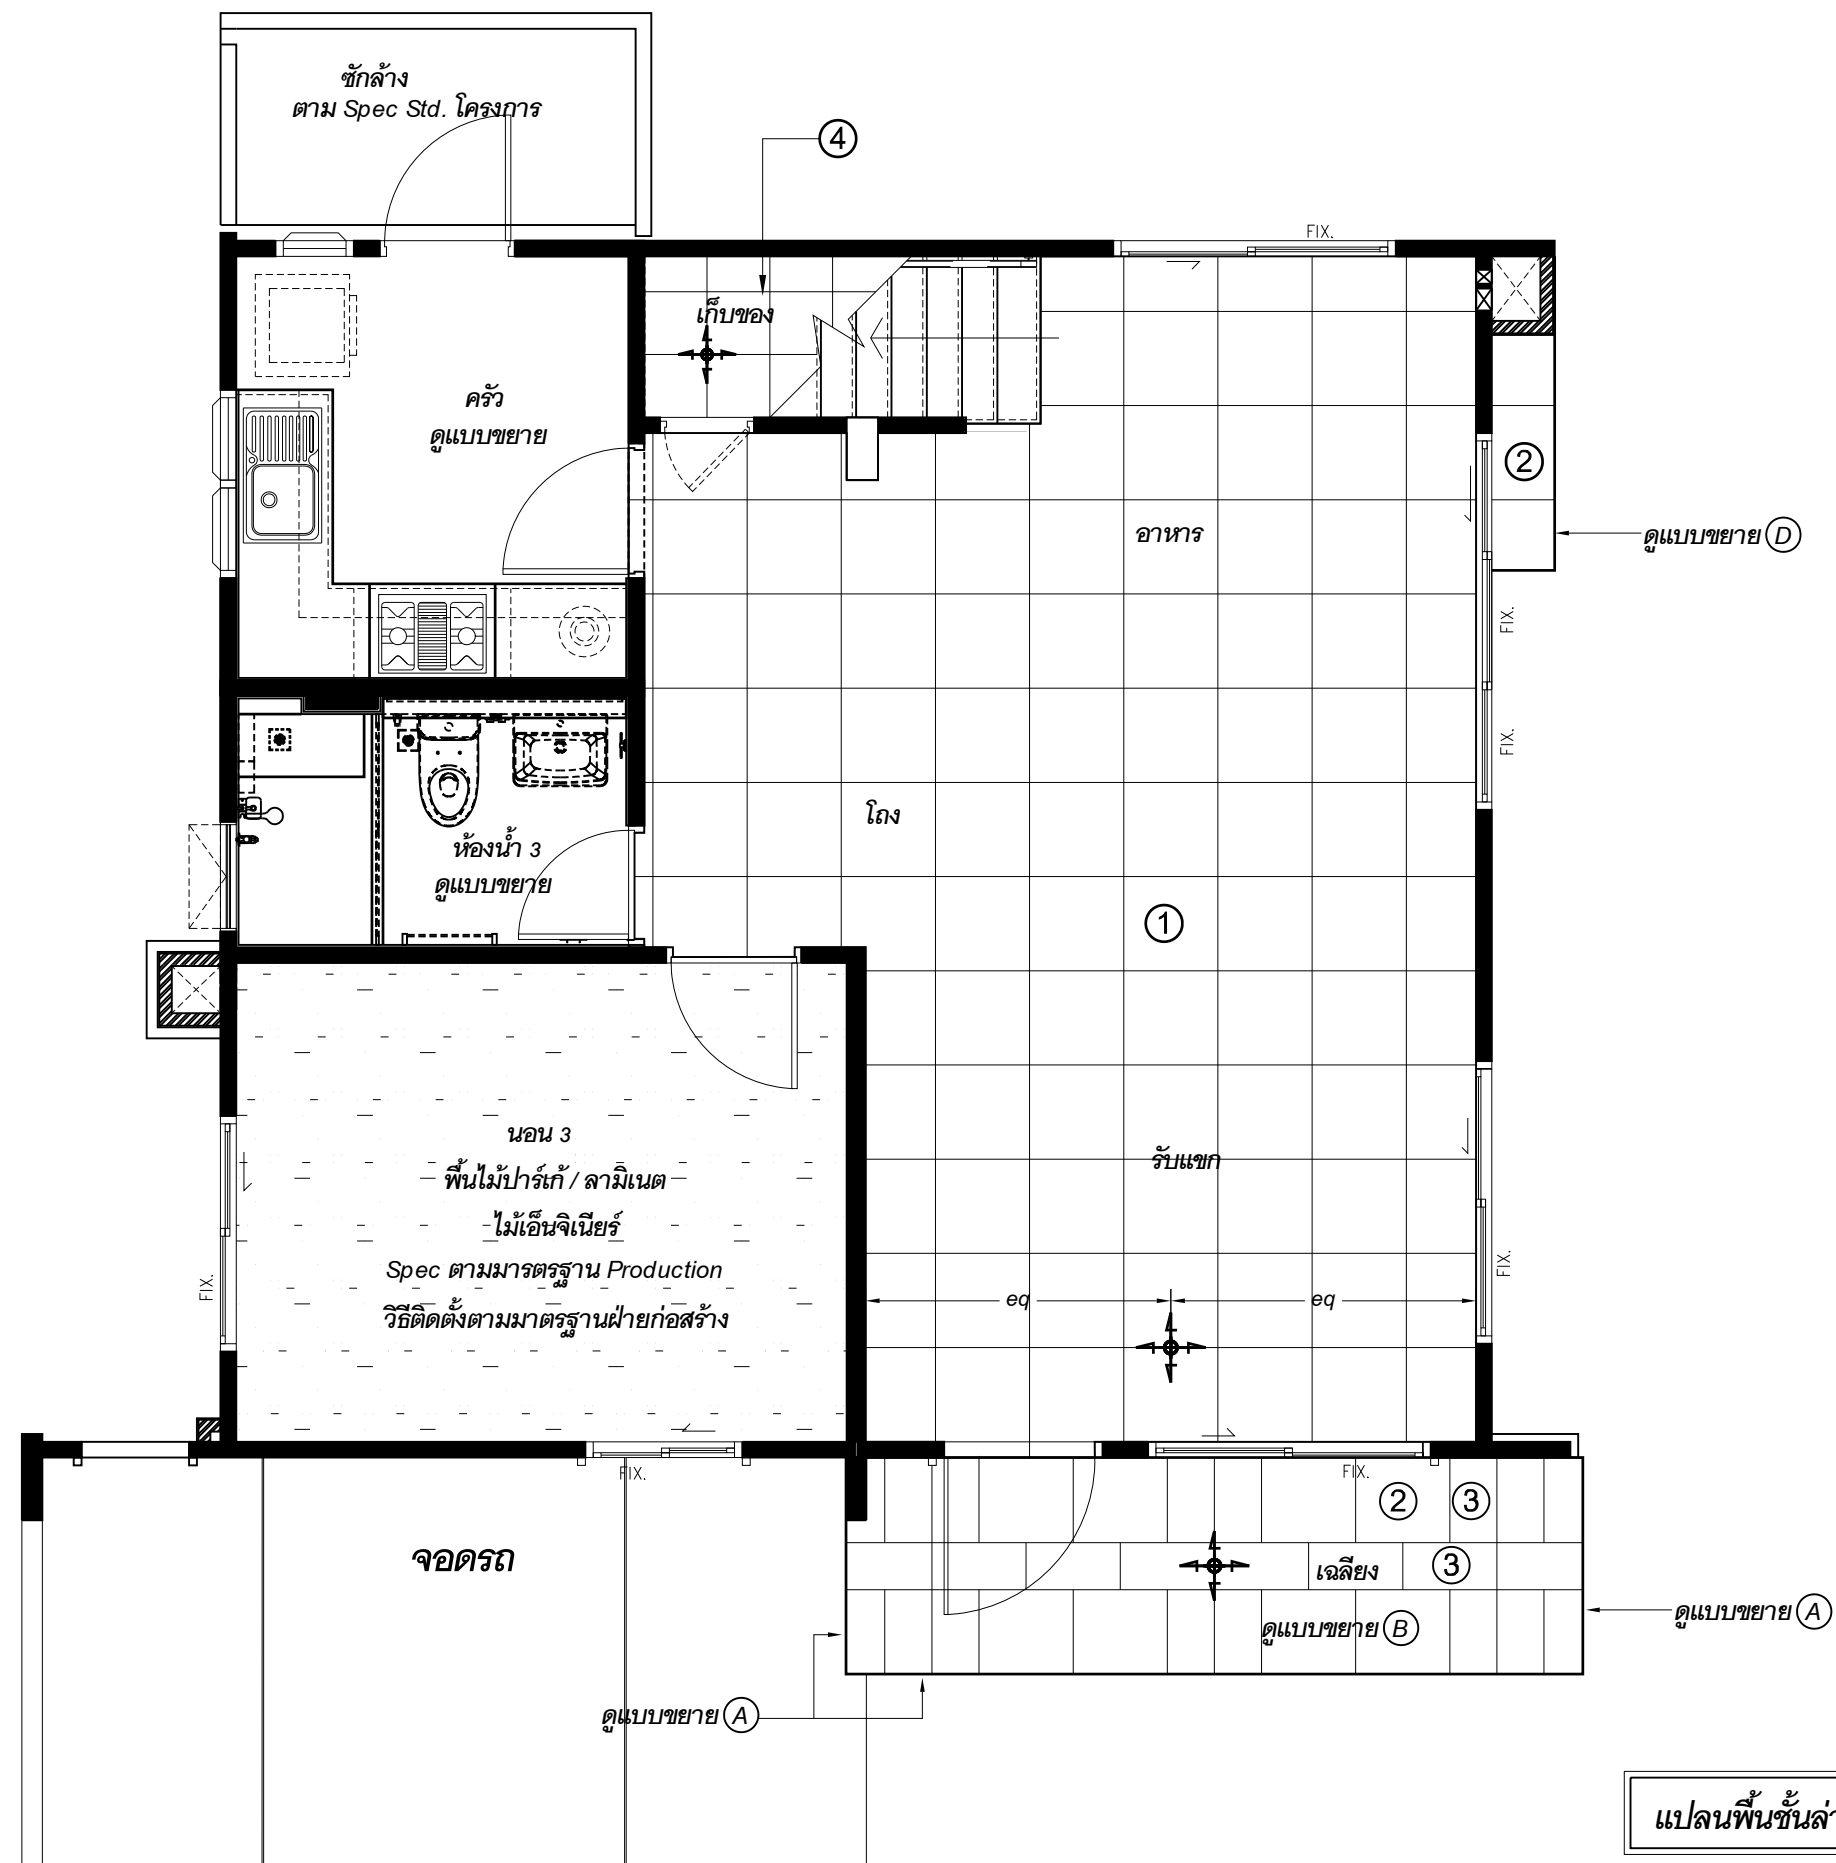

แบบแปลนกระเบื้องบ้านสร้างก่อนขาย

PLAN : 119PW3

MENU

119PW - 6R1

Drawing Title :

1 st Floor

Style :

Mantana

ว/ด/ป

ครั้งที่

รายการแก้ไข

APPROVED

	1
--	---

--	--


	3
--	---

DATE _____

แปลนพื้นที่ 1 : 50


รายการวัสดุ : กระเบื้อง ยานาว 1.5 มม.

- ② 01059640 : กบ MP 60 x 60 cm. CODE WHITE
(ยานาว เวเบอร์. คัลเลอร์ พาวเวอร์ : PO-112 พาวเวอร์ เทา สติล)
- ③ FG กบ. MP 30x60 cm. CODE WHITE
(ยานาว เวเบอร์. คัลเลอร์ พาวเวอร์ : PO-112 พาวเวอร์ เทา สติล)

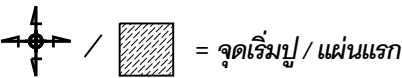


หมายเหตุ


1. กระเบื้องพื้นและผนังใช้ยานาวสีขาว ยกเว้นที่ระบุตามรายการ
2. แบบนี้ใช้เฉพาะการปูกระเบื้องเท่านั้นรายการอื่นๆให้ดูจากแบบก่อสร้าง
ขนาดของกระเบื้องอาจคลาดเคลื่อน อันเนื่องมาจาก Model การผลิต
3. บริษัท ขอสงวนสิทธิ์ที่จะเปลี่ยนแปลง ลักษณะ สี และประเภท ของงานกระเบื้อง
เป็นชนิดอื่น ในคุณภาพเทียบเท่าของเดิม โดยที่ไม่ต้องแจ้งให้ทราบล่วงหน้า

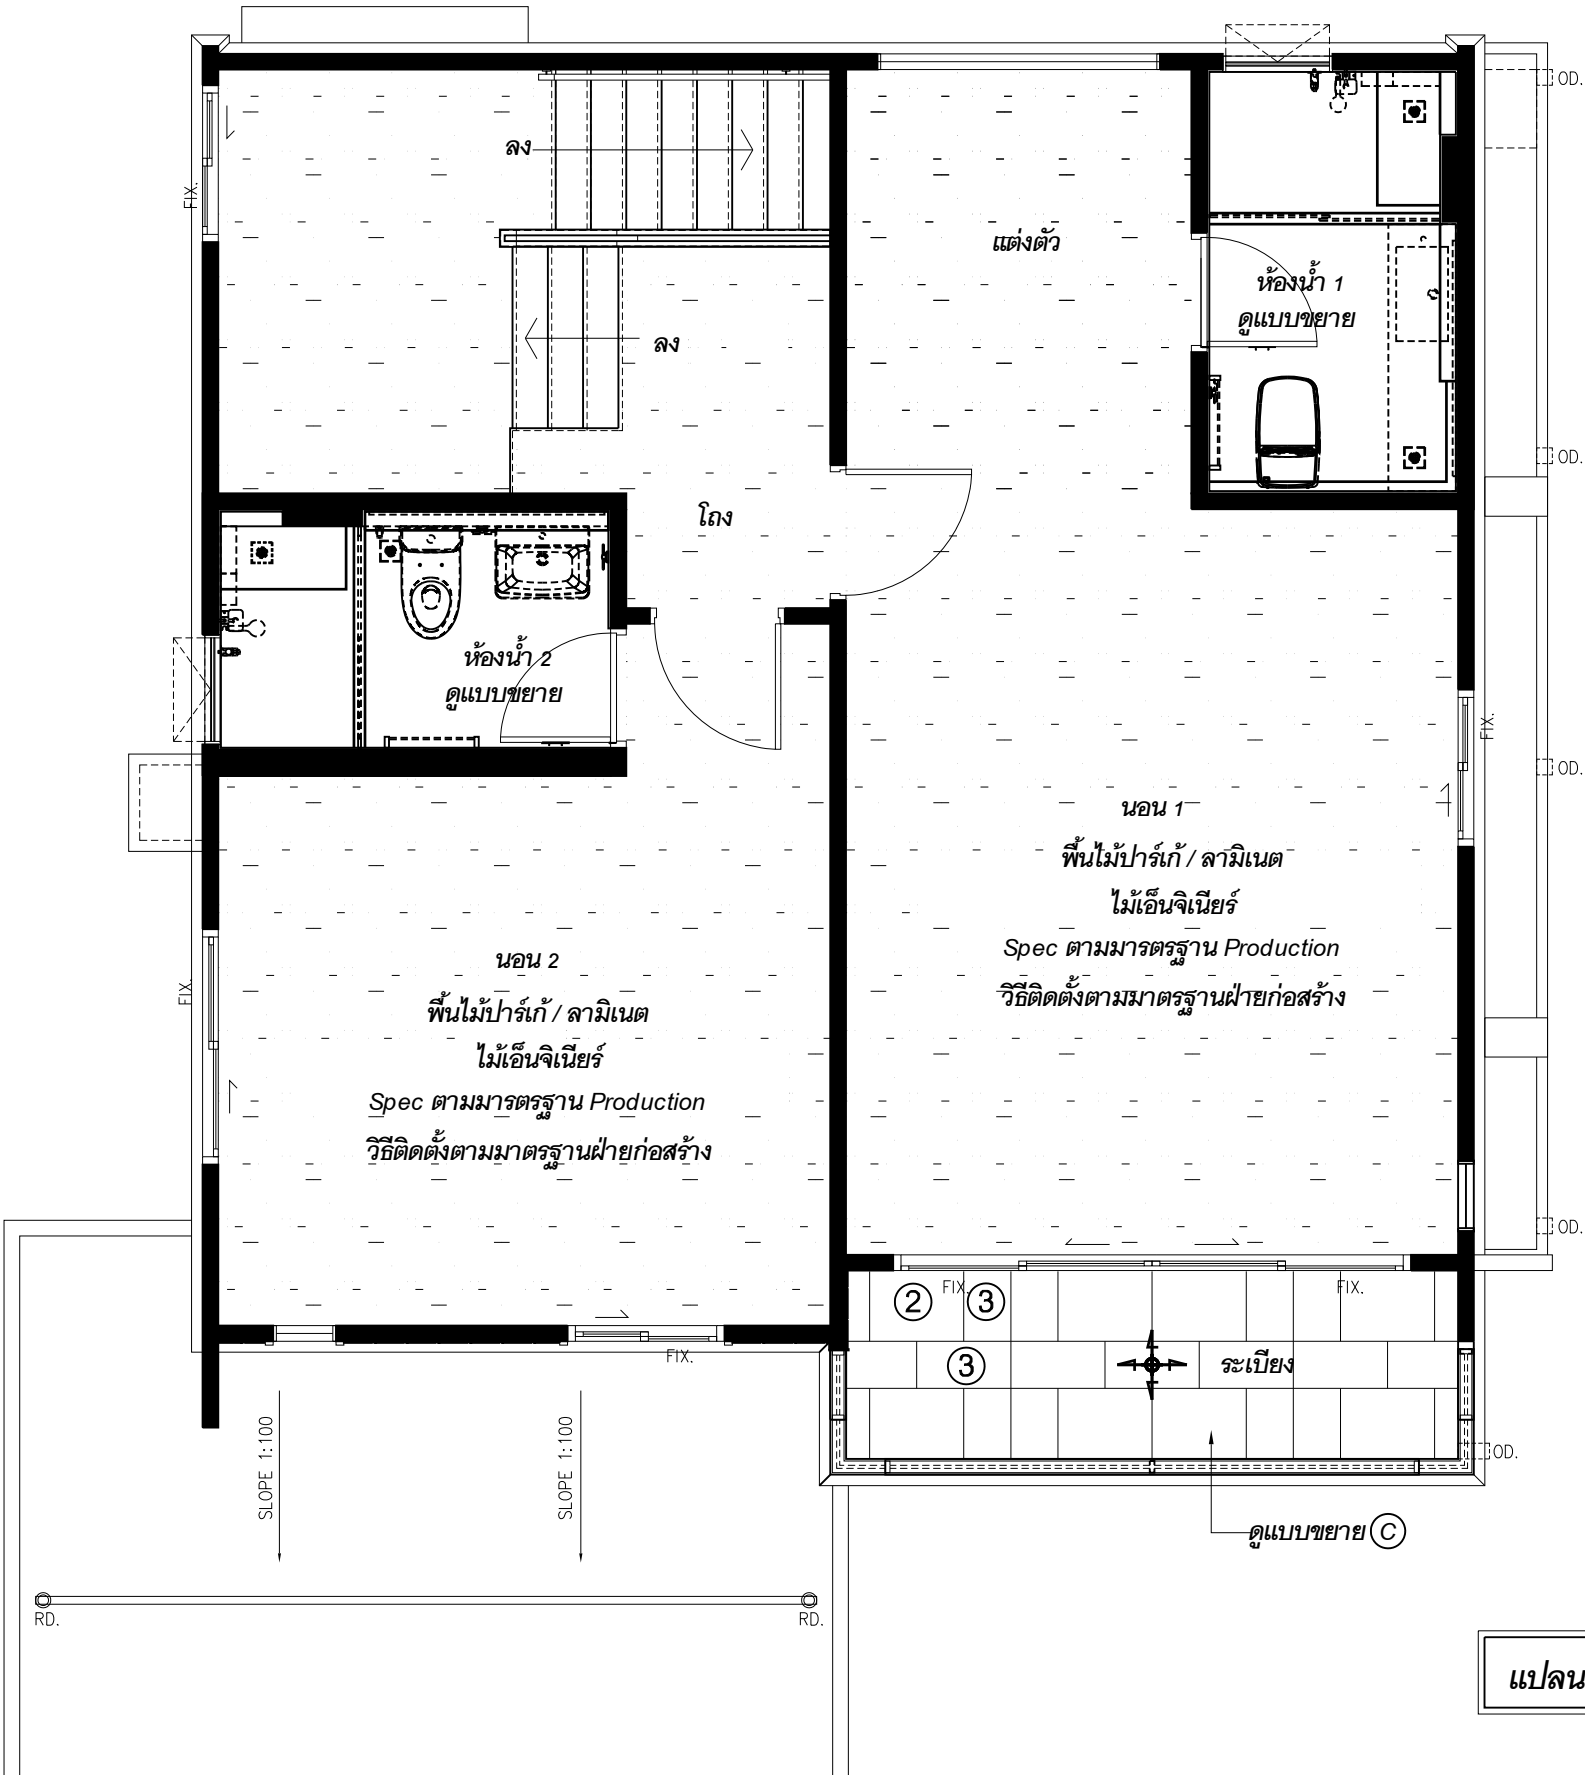


แบบปูกระเบื้องบ้านสร้างก่อนขาย		PLAN : 119PW3		ว/ด/ป	ครั้งที่	รายการแก้ไข		APPROVED	
MENU	119PW - 6R1	Drawing Title : 2 nd Floor	Style : Mantana					1	2
								3	
								DATE	

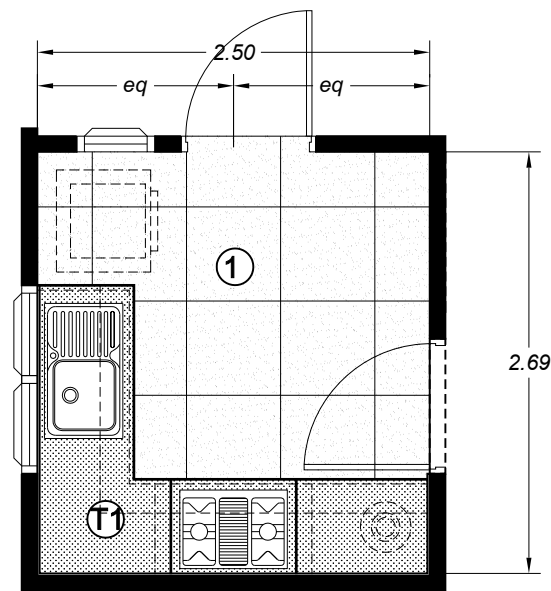


ยาวแนวยึดแนวเดียวกับพื้นภายในบ้าน

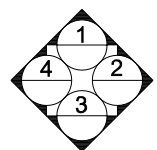


แปลนห้องครัว 1 : 50

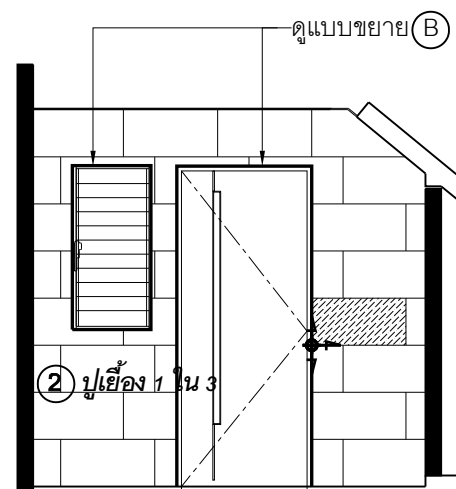

รูปตัด 1 1 : 50

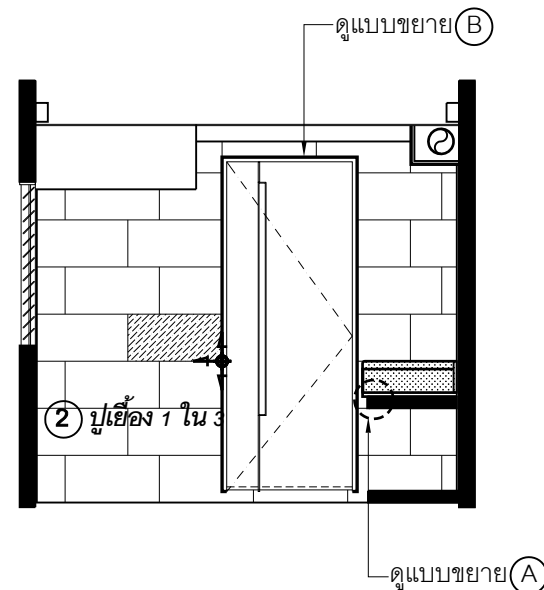


รูปตัด 2 1 : 50

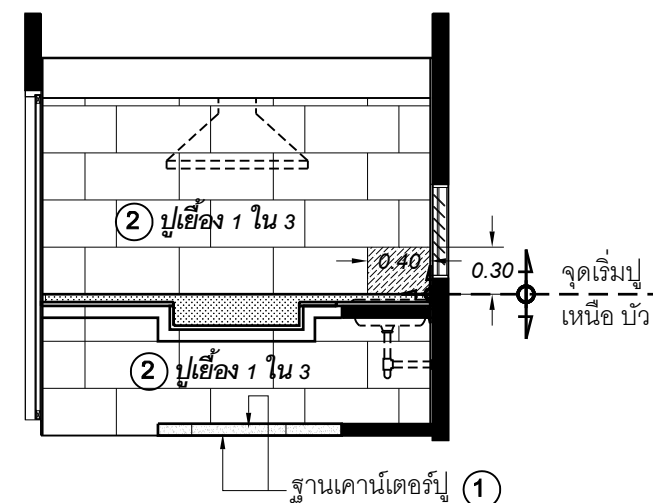

รูปตัด 3 1 : 50


รายการวัสดุ : กระเบื้อง ยานว 1.5 มม.

- 01045503 : กบ. HCL 60 x 60 cm. CLASSIC LIGHT GREY MATT 6707C (ยานว เวเบอร์. คัลเลอร์ พาวเวอร์ : PO-114 พาวเวอร์ เทา ไอออน)
- 01072142 : กบ. ผนัง SUPER 30 x 60 cm. MATT WHITE (ยานว เวเบอร์. คัลเลอร์ พาวเวอร์ : PO-111 พาวเวอร์ ขาวสโนว์)
- คิ้ว PVC แบบเหลี่ยมใหญ่ NO.1 สีขาว KP (ประมาณ 16.20 เมตร)

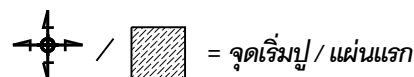


หมายเหตุ


- TOP : (T1) แกรนิตขาวจีน หรือเทียบเท่า
- กระเบื้องพื้นและผนังใช้ยานวสีขาว ยกเว้นที่ระบุตามรายการ
- แบบนี้ใช้เฉพาะการปูกระเบื้องเท่านั้นรายการอื่นๆให้ดูจากแบบก่อสร้าง ขนาดของกระเบื้องอาจคลาดเคลื่อน อันเนื่องมาจาก Model การผลิต
- บริษัท ขอสงวนสิทธิ์ที่จะเปลี่ยนแปลง ลักษณะ สี และประเภท ของงานกระเบื้อง เป็นชนิดอื่น ในคุณภาพเทียบเท่าของเดิม โดยที่ไม่ต้องแจ้งให้ทราบล่วงหน้า

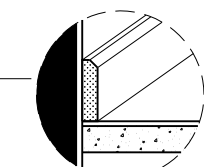


แกรนิตขาวจีน 5 cm. หรือเทียบเท่าลบบม 3 มม.

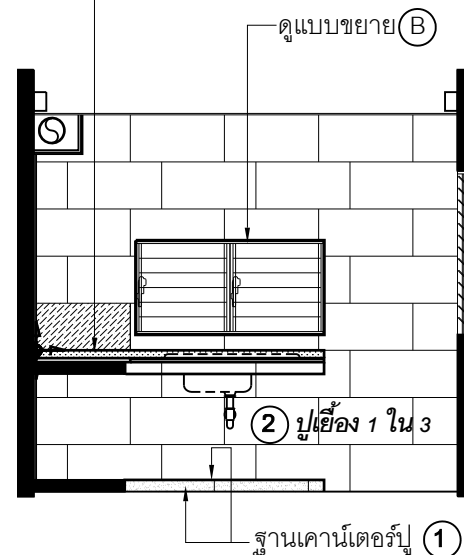

รูปตัด 4 1 : 50

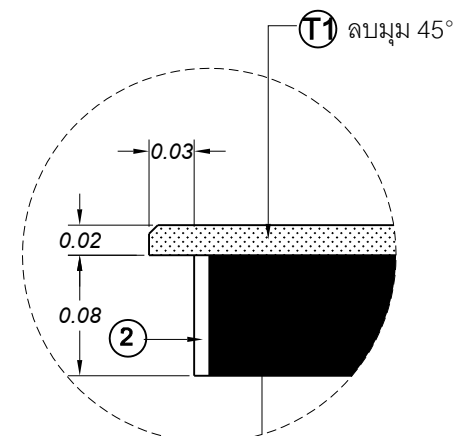

แบบขยาย (A)

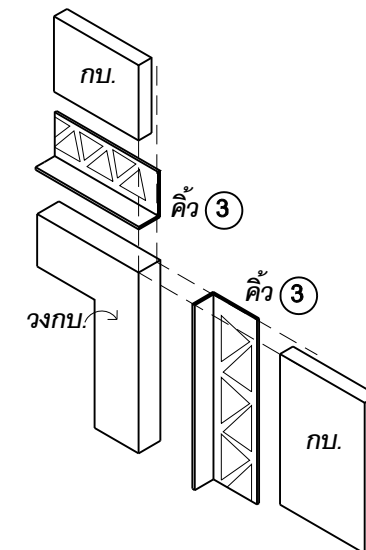

แบบขยาย (B)



แบบปูกระเบื้องบ้านสร้างก่อนขาย

PLAN : 119PW3


MENU

119PW - 6R1


Drawing Title :
KITCHEN

Style :
--

ว-ด-ป	ครั้งที่	รายการแก้ไข	APPROVED	
20-7-63	1	เปลี่ยน Spec กระเบื้องพื้น และ ลูกตั้งเคาน์เตอร์	1	2
			DATE	24-4-63

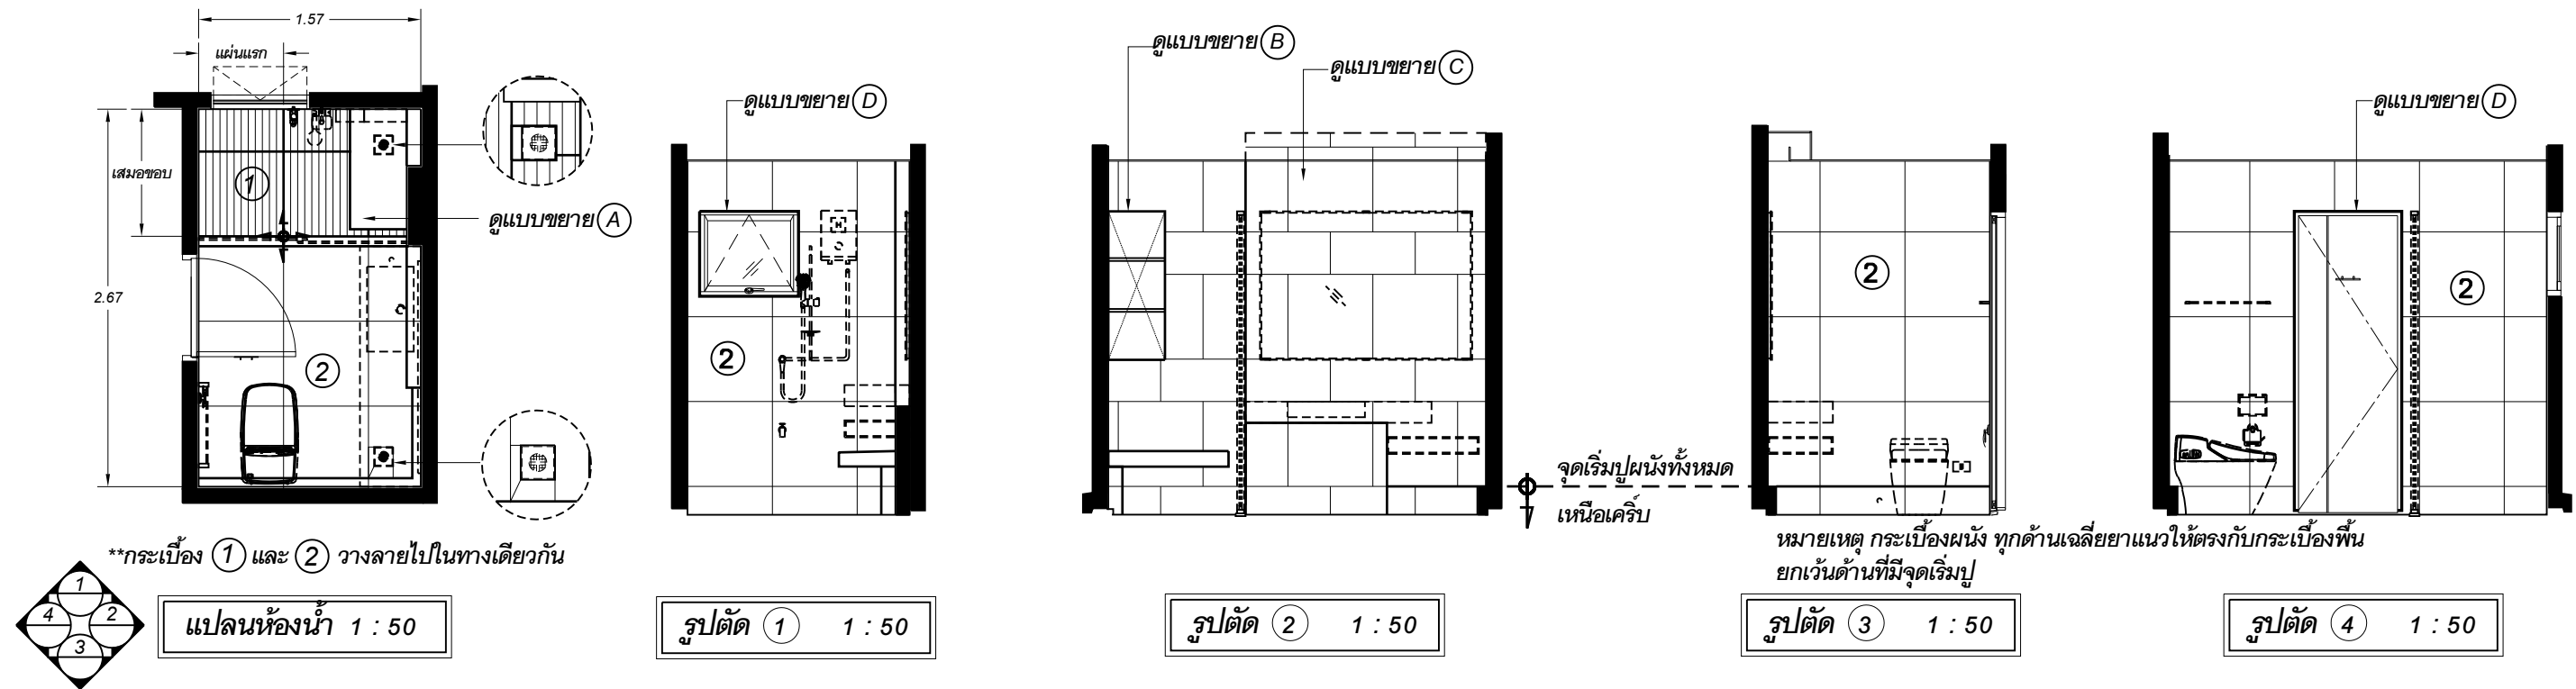

**กระเบื้อง ① และ ② วางลายไปในทางเดียวกัน

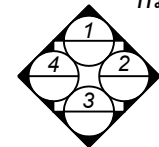

แปลนห้องน้ำ 1 : 50

รูปตัด ① 1 : 50

รูปตัด ② 1 : 50

รูปตัด ③ 1 : 50


รูปตัด ④ 1 : 50

รายการวัสดุ : กระเบื้อง ยาวแนว 1.5 มม.



- ① กบ. SUPER 60x60 cm. SATWARIO POLISHED พื้นทราย
เซาะร่องตามลาย กว้าง 2 มม. ลึก 1 มม. จำนวน 6 แผ่น
- ② กบ. SUPER 60 x 60 cm. SATWARIO POLISHED
- ③ FG กบ. SUPER 30x60 cm. SATWARIO POLISHED ตามลาย
- ④ FG กบ. SUPER 30x60 cm. SATWARIO POLISHED ขวางลาย
(ยาวแนว เวเบอร์ คัลเลอร์ พาวเวอร์ : PO-112 พาวเวอร์ เทก สติล)
(วางลายไปในทิศทางเดียว)
- ⑤ ชุดม้านั่งอาบน้ำประกบ GHM (01072155) กบ. SATWARIO POLISHED
40 x 85 cm. มีขอบข้าง
- ⑥ คิ้ว PVC แบบเหลี่ยมใหญ่ NO. 1 สีขาว KP (ประมาณ 7.60 เมตร)
- ⑦ ชั้นวางของเจียรมุมใน GHM (01072155) กบ. SATWARIO POLISHED
11 x 40.5 cm.หนา 2 cm. (จำนวน 2 อัน)

หมายเหตุ


- สีสุกภัณฑ์ : สีขาว
- กระเบื้องพื้นและผนังใช้ยาแนวสีขาว ยกเว้นที่ระบุตามรายการ
- แบบนี้ใช้เฉพาะการปูกระเบื้องเท่านั้นรายการอื่นๆให้ดูจากแบบก่อสร้าง
ขนาดของกระเบื้องอาจคลาดเคลื่อน อันเนื่องมาจาก Model การผลิต
- บริษัท ขอสงวนสิทธิ์ที่จะเปลี่ยนแปลง ลักษณะ สี และประเภท ของงานกระเบื้อง
เป็นชนิดอื่น ในคุณภาพเทียบเท่าของเดิม โดยที่ไม่ต้องแจ้งให้ทราบล่วงหน้า

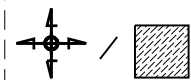


= จุดเริ่มปู / แผ่นแรก

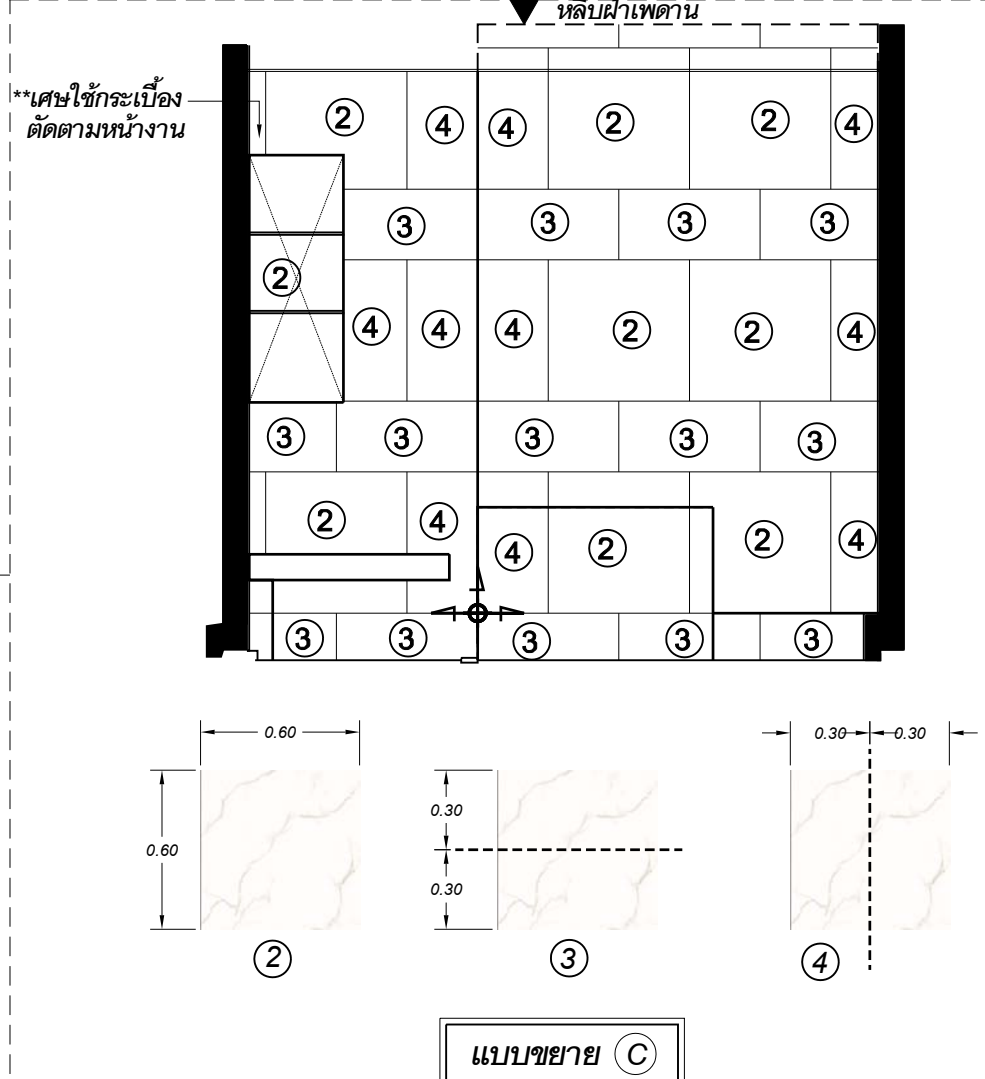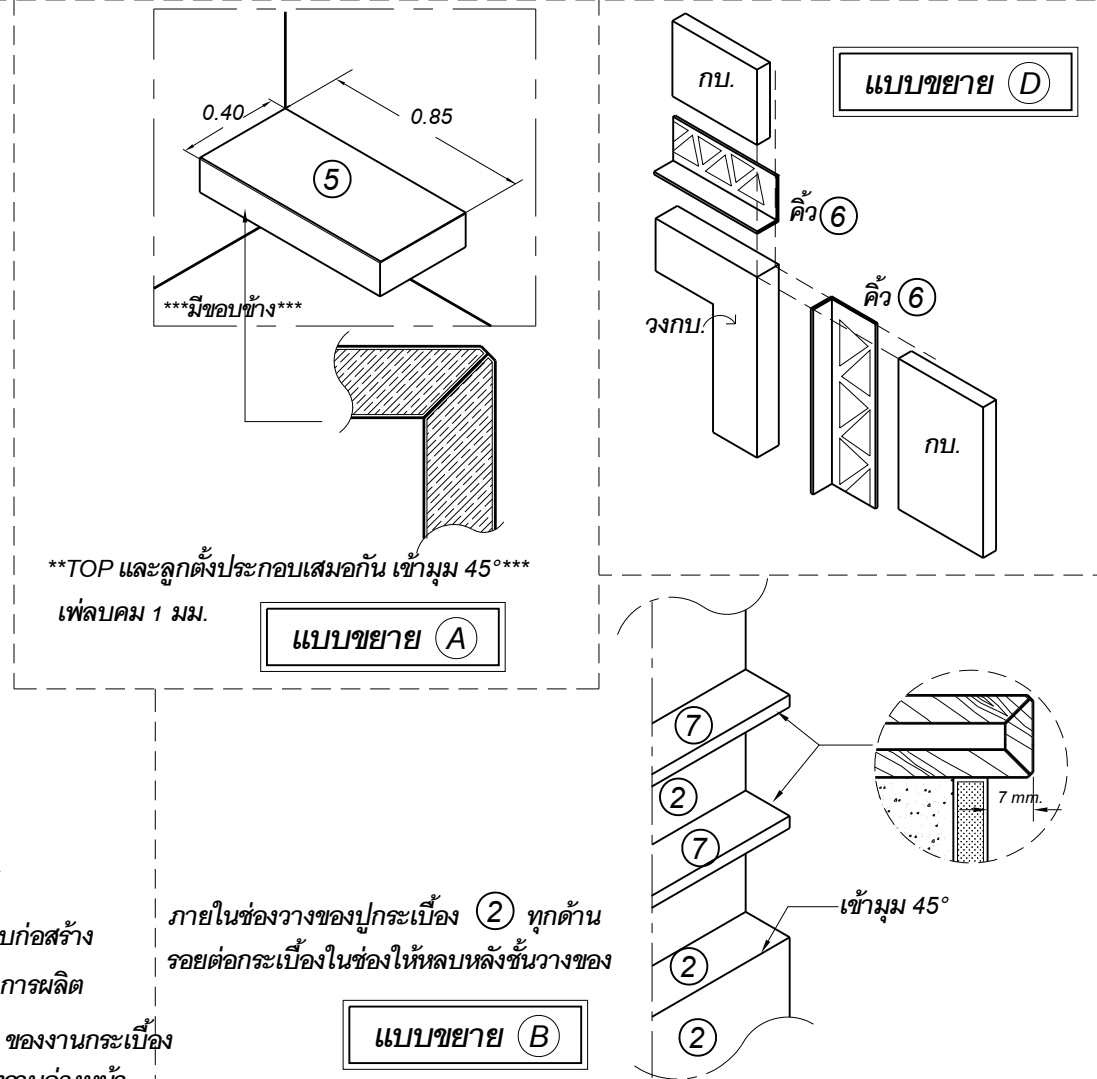

 GRAND HOME BETTER VALUE FOR LIVING	แบบปูกระเบื้องบ้านสร้างก่อนขาย		PLAN : 119PW3	Style	ว/ด/ป	ครั้งที่	รายการแก้ไข	APPROVED	
	MENU	119PW- 6R1	Drawing Title : WC 1	Mantana				1	2

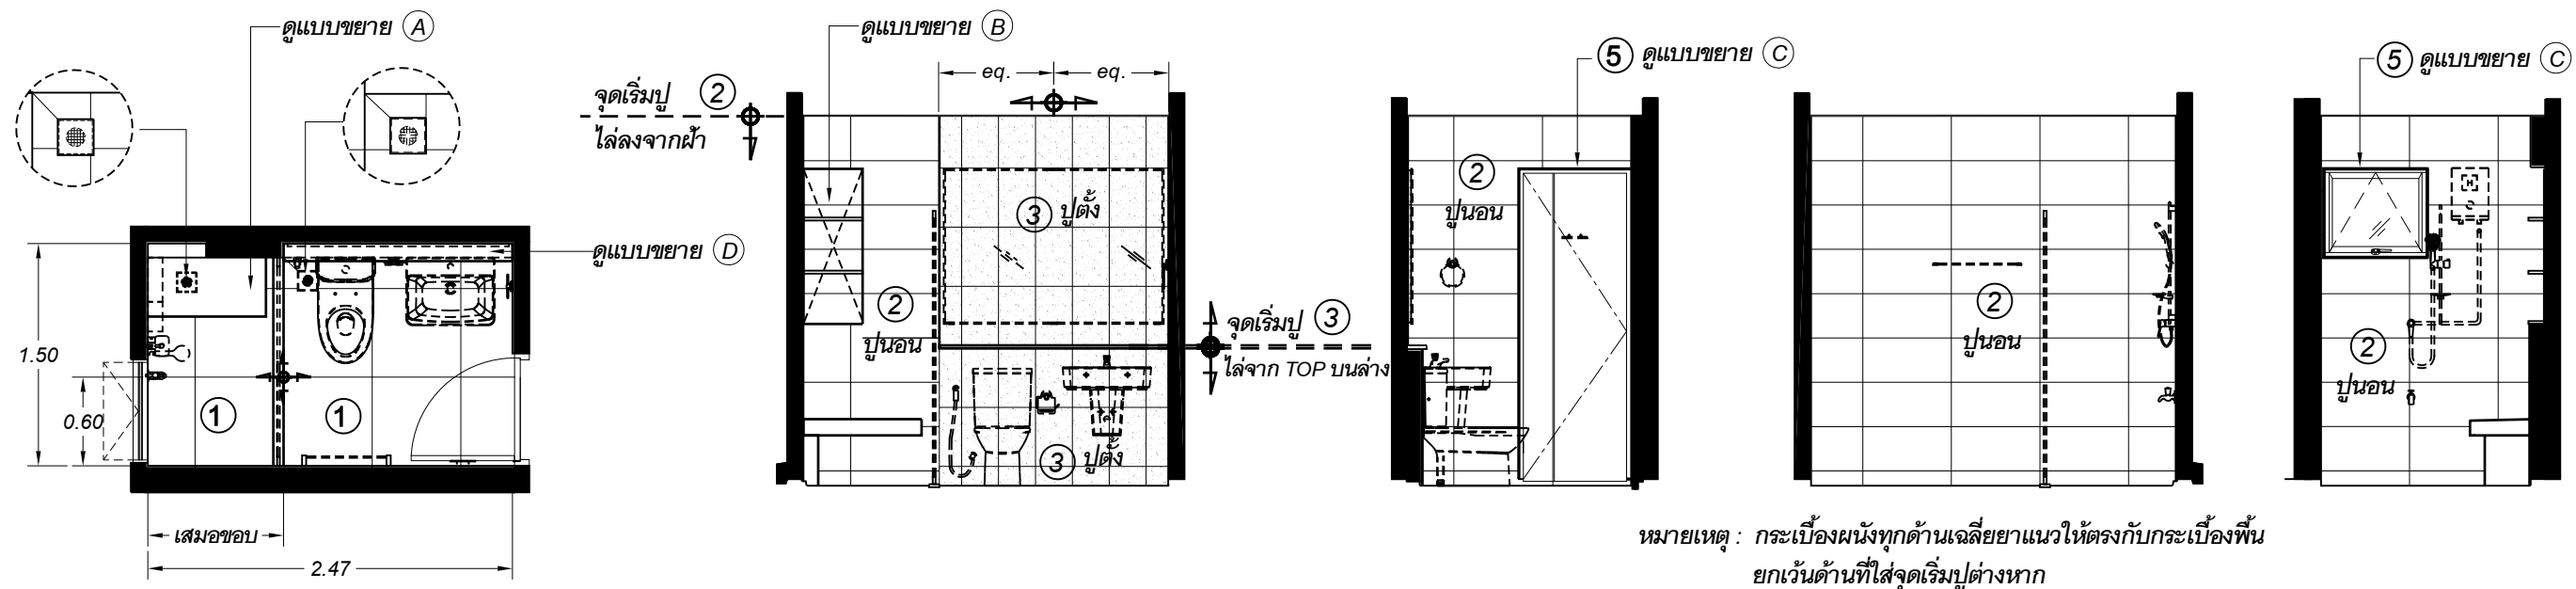

หมายเหตุ : กระเบื้องผนังทุกด้านเฉลี่ยยาแนวให้ตรงกับกระเบื้องพื้น ยกเว้นด้านที่ใส่จุดเริ่มปูต่างหาก

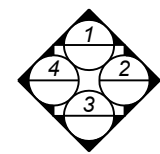

แปลนห้องน้ำ 1 : 50

รูปตัด ① 1 : 50




รูปตัด ② 1 : 50

รูปตัด ③ 1 : 50

รูปตัด ④ 1 : 50


รายการวัสดุ : กระเบื้อง ยาแนว 1.5 มม.

- ① 01057740 : กบ ROCCO 60 x 60 cm. CLASSIC WHITE MATT (ยาแนว เวเบอร์ คัลเลอร์ พาวเวอร์ : PO-112 พาวเวอร์ เทา สติล)
- ② 01072142 : กบ. ผนัง SUPER 30 x 60 cm. MATT WHITE (ยาแนว เวเบอร์ คัลเลอร์ พาวเวอร์ : PO-111 พาวเวอร์ ขาวสนิ่ว)
- ③ กบ. COTTO WT STONEPIECE ROCK MIX 25 X 40 PM (ยาแนว เวเบอร์ คัลเลอร์ พาวเวอร์ : PO-112 พาวเวอร์ เทา สติล)
- ④ ชุดม้านั่งอาบน้ำประกอบ GHM กบ. (01072152) WHITE PAPER MATT ขนาด 40 x 80 cm. มีขอบข้าง
- ⑤ คิ้ว PVC แบบเหลี่ยมใหญ่ NO. 1 สีขาว KP (ประมาณ 7.60 เมตร)
- ⑥ TOP Lowwall หินอ่อน TRD-100 ระฟิตไนท์
- ⑦ ชั้นวางของเจียร์มูมิใน GHM กบ. (01072142) MATT WHITE ขนาด 11 x 40.5 cm.หนา 2 cm. (จำนวน 2 อัน)

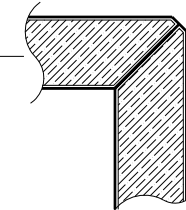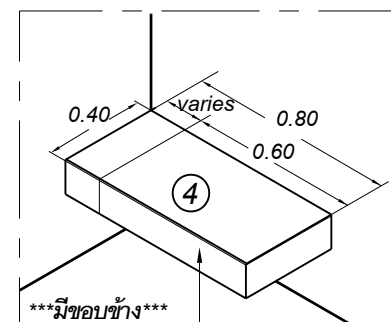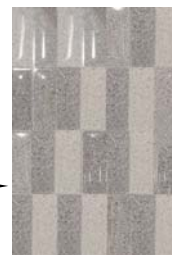


TOP และลูกตั้งประกอบเสมอกัน เข้มมุม 45°
เพื่อบคม 1 มม.

แบบขยาย A

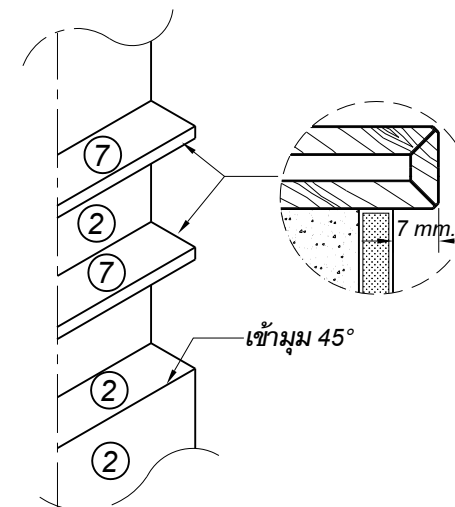


ภายในช่องวางของปูกระเบื้อง ② ทุกด้าน

แบบขยาย B

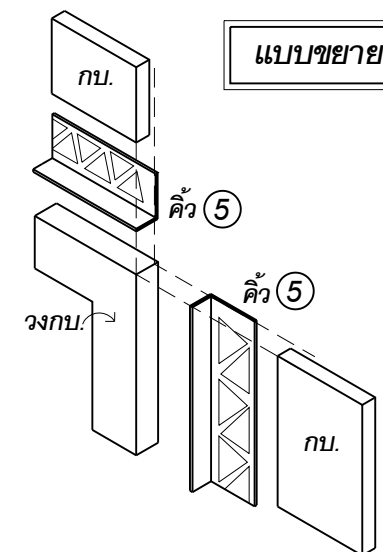


แบบขยาย C

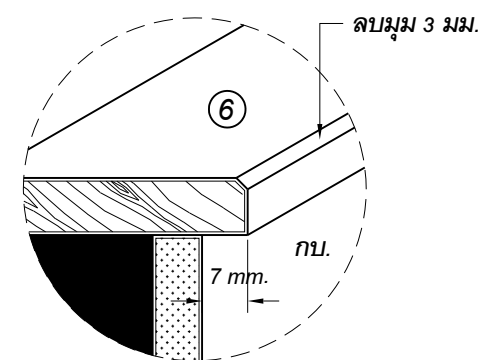

แบบขยาย D

หมายเหตุ

1. สีสุกัณฑ์ : สีขาว
2. กระเบื้องพื้นและผนังใช้ยาแนวสีขาว ยกเว้นที่ระบุตามรายการ
3. แบบนี้ใช้เฉพาะการปูกระเบื้องเท่านั้นรายการอื่นๆให้ดูจากแบบก่อสร้าง ขนาดของกระเบื้องอาจคลาดเคลื่อน อันเนื่องมาจาก Model การผลิต
4. บริษัท ขอสงวนสิทธิ์ที่จะเปลี่ยนแปลง ลักษณะ สี และประเภท ของงานกระเบื้อง เป็นชนิดอื่น ในคุณภาพเทียบเท่าของเดิม โดยที่ไม่ต้องแจ้งให้ทราบล่วงหน้า

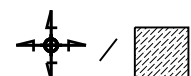

= จุดเริ่มปู / แผ่นแรก



แบบปูกระเบื้องบ้านสร้างก่อนขาย
MENU 119PW- 6R1

PLAN : 119PW3
Drawing Title : WC 2

Style
Mantana

ว/ด/ป	ครั้งที่	รายการแก้ไข	APPROVED	
			1	2
			DATE	

