



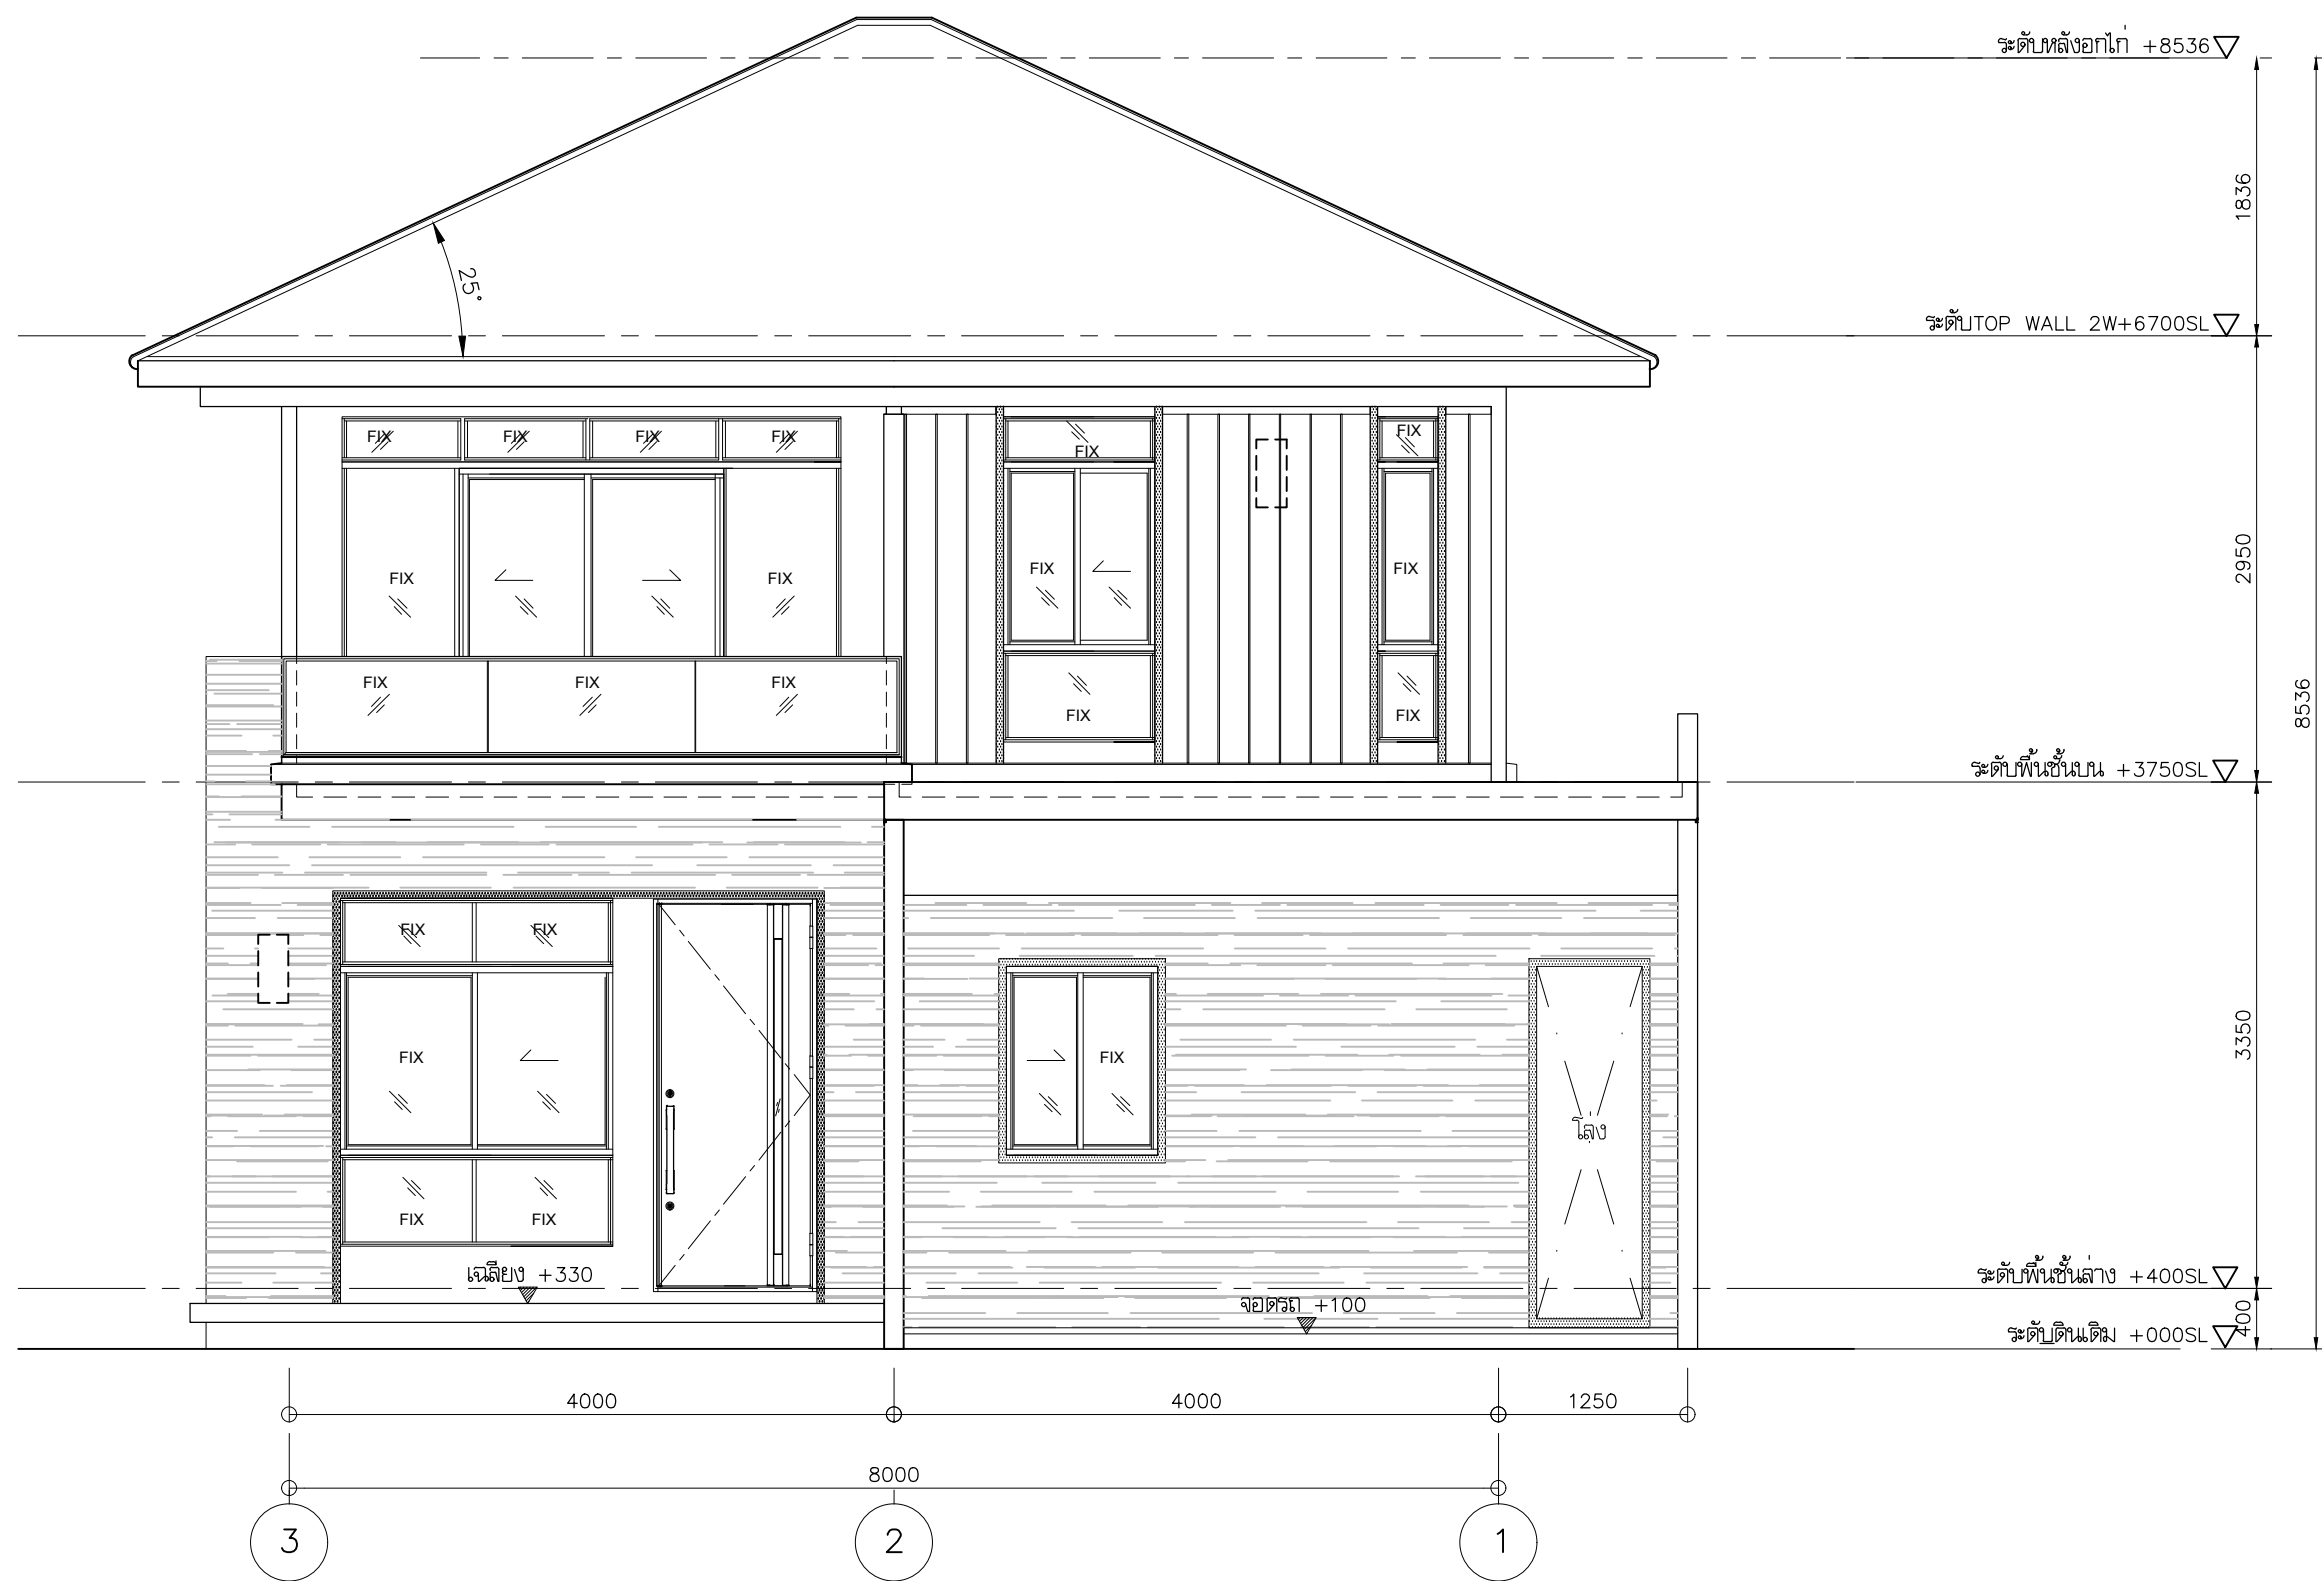

รูปด้าน 1 1:50

119PW3 (R)

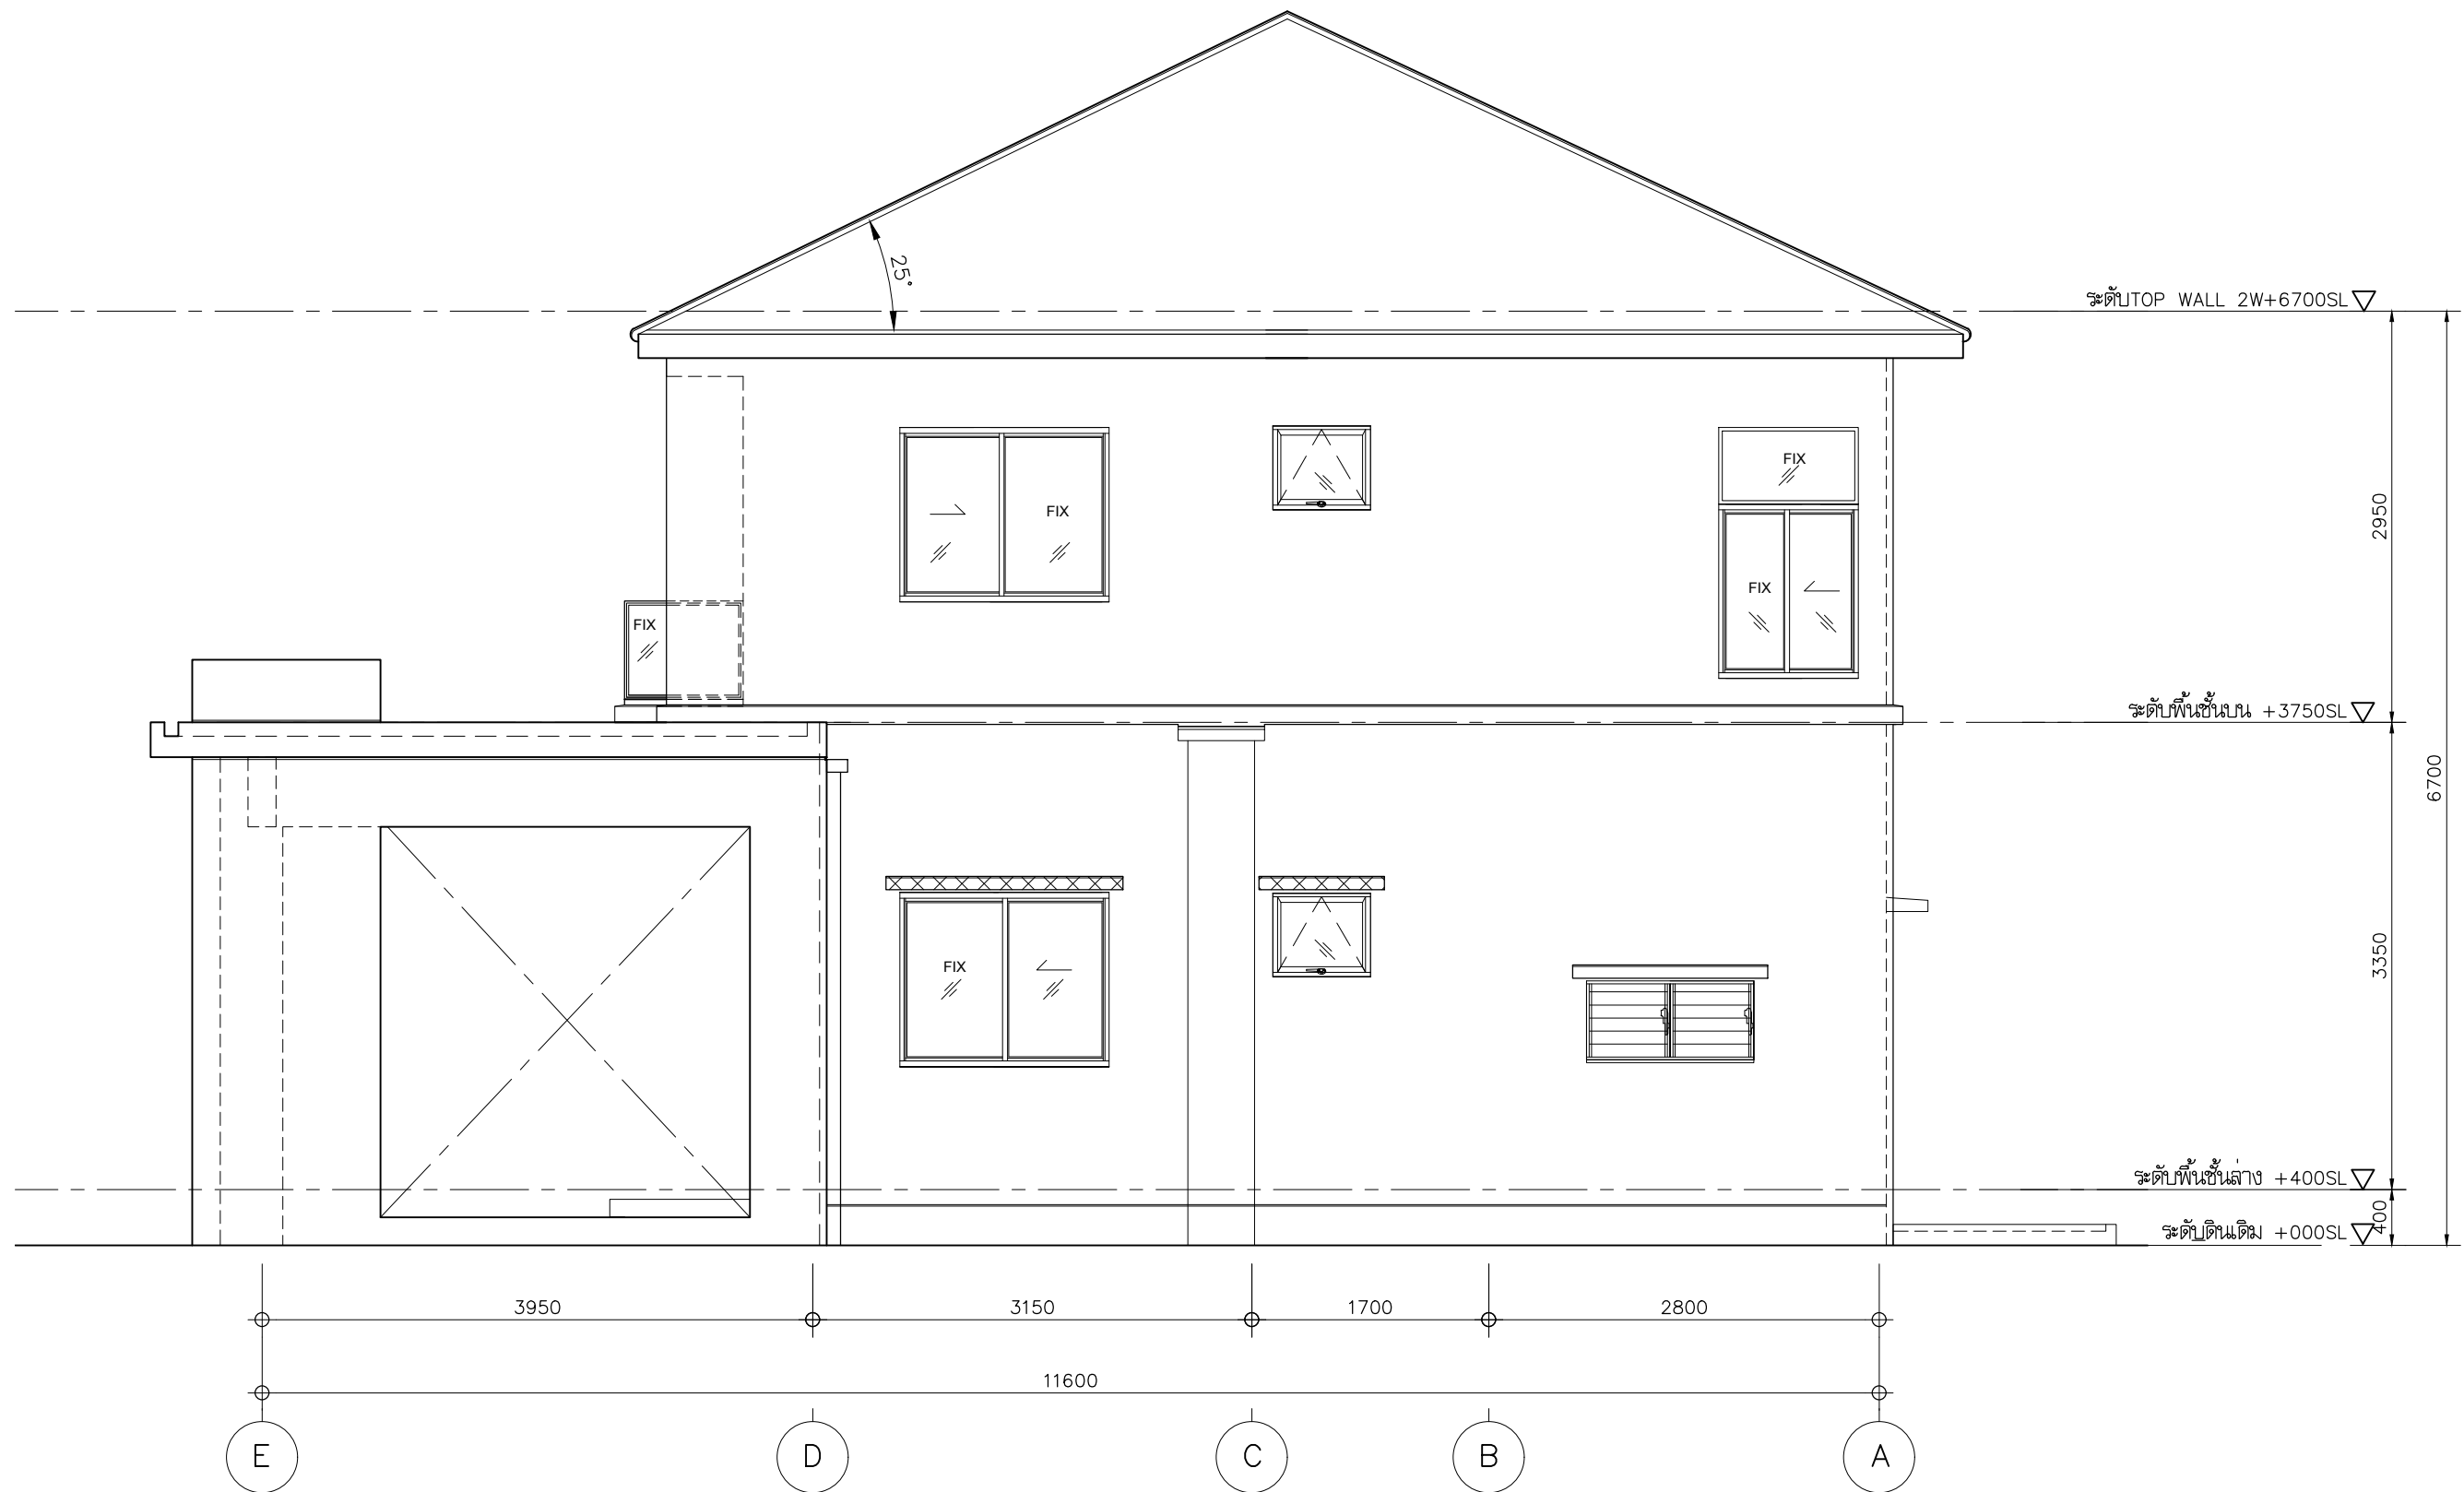

รูปด้าน 2
1:50

119PW3 (R)



รูปด้าน 3 1:50

119PW3 (R)



รูปด้าน 4 1:50

119PW3 (R)