




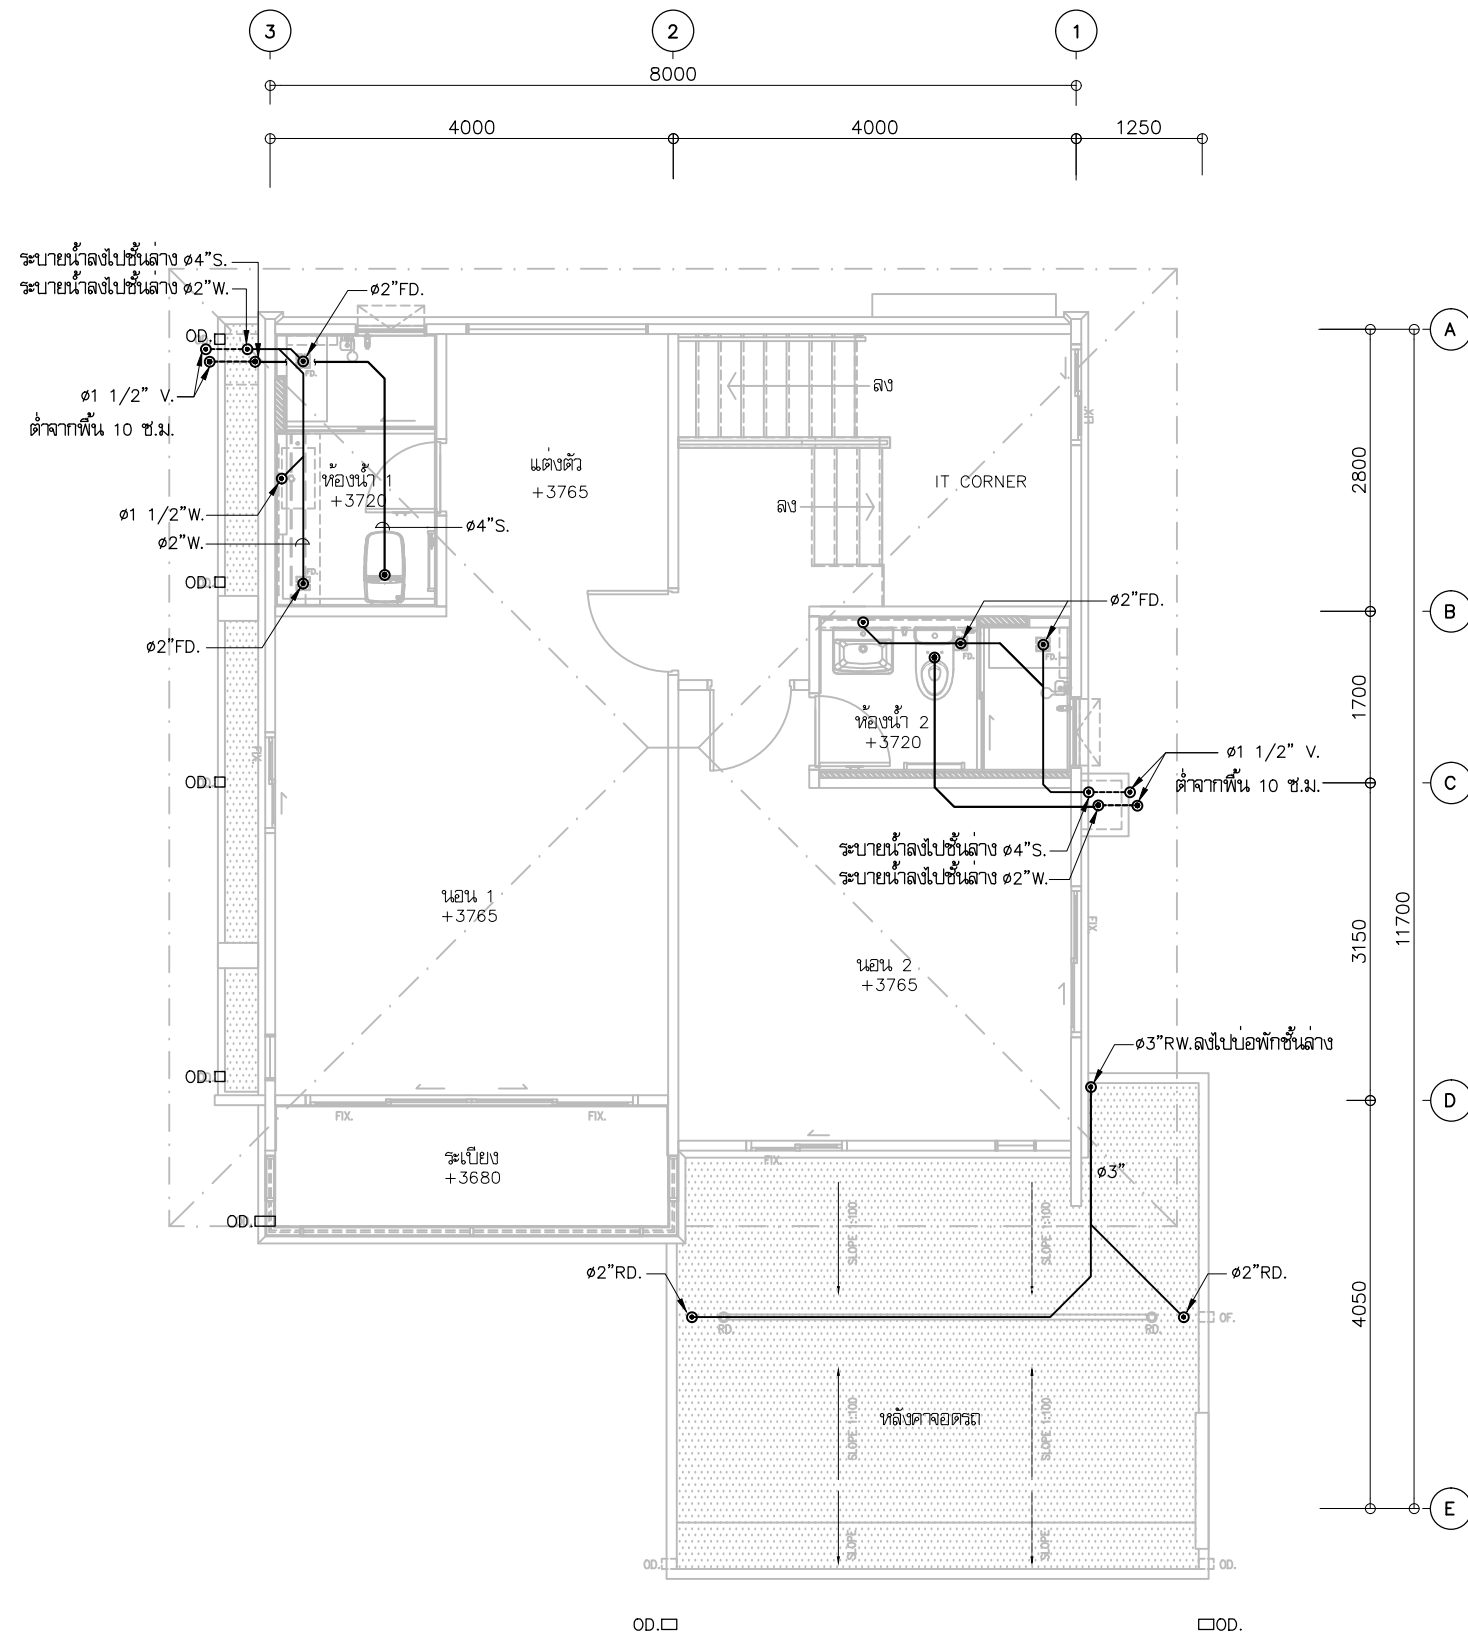

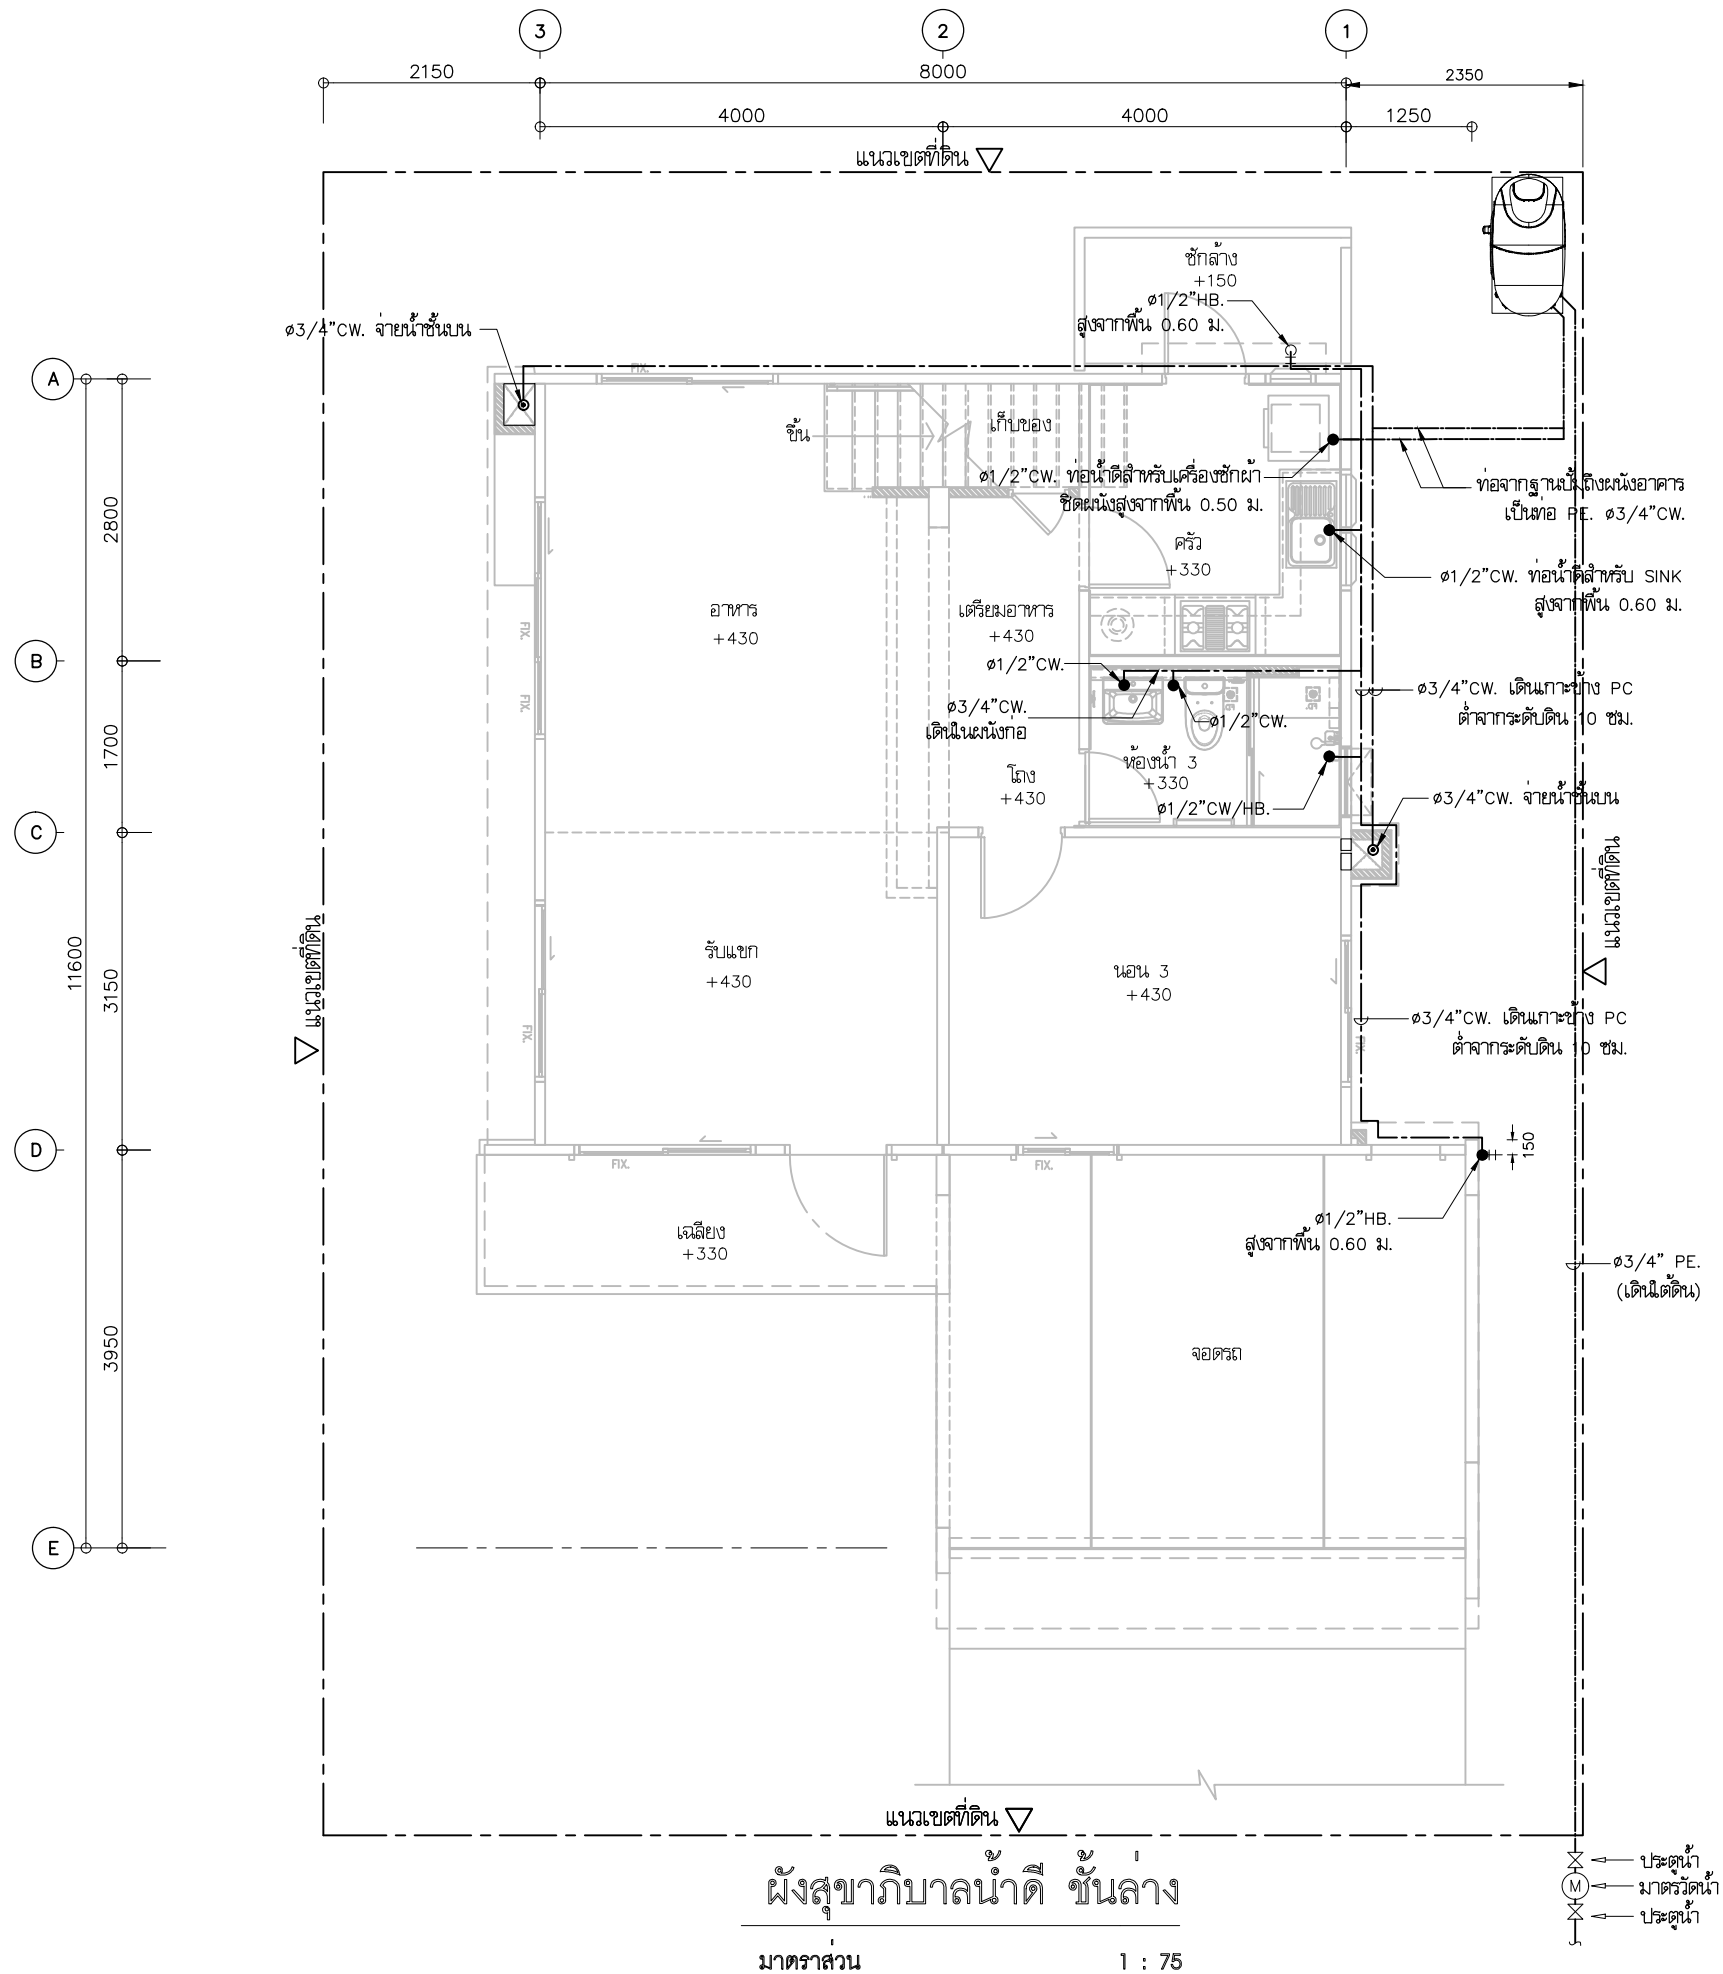

119PW3 (R)

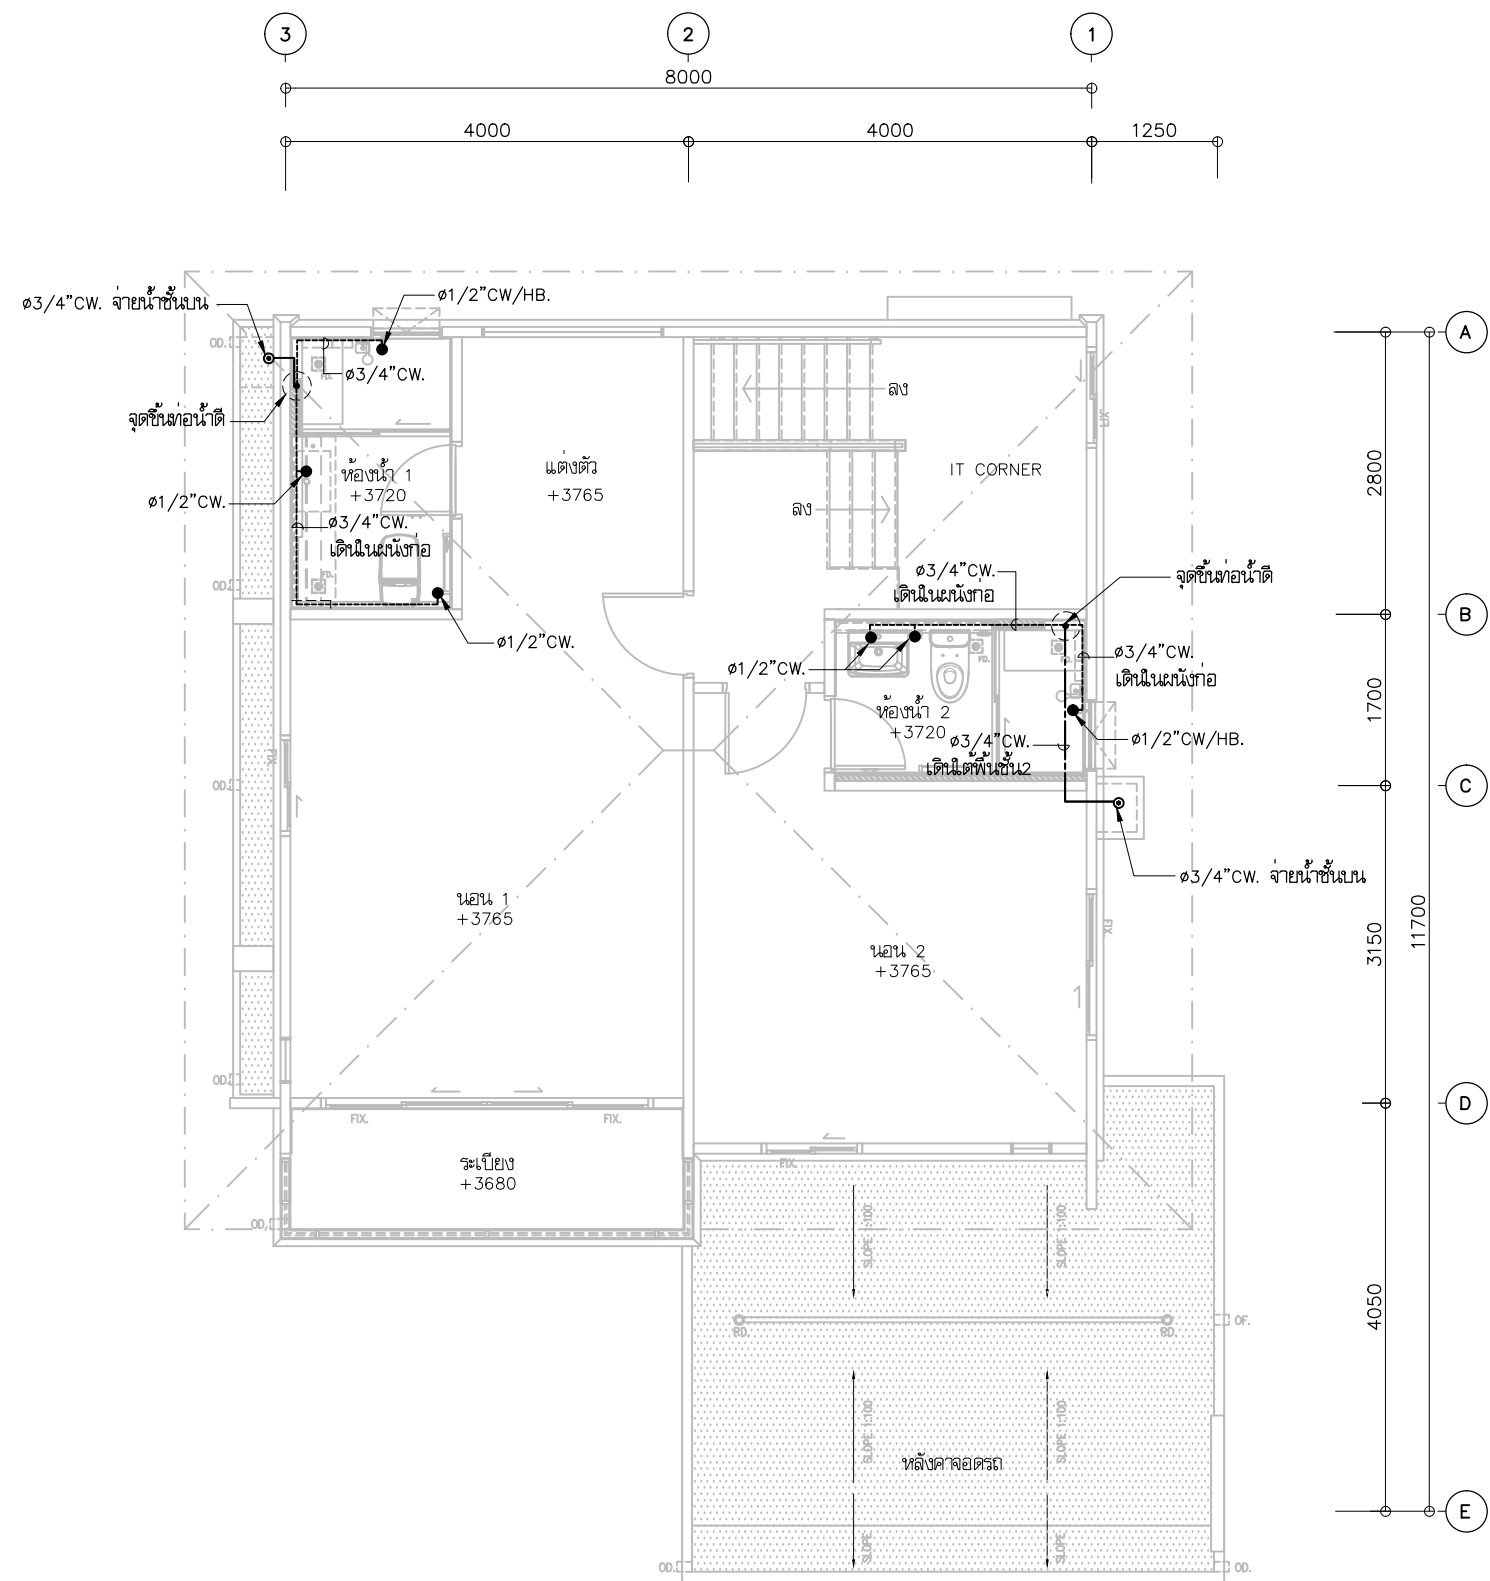

ผังสุขาภิบาลน้ำดี ชั้นบน

มาตราส่วน

1 : 75

119PW3 (R)