


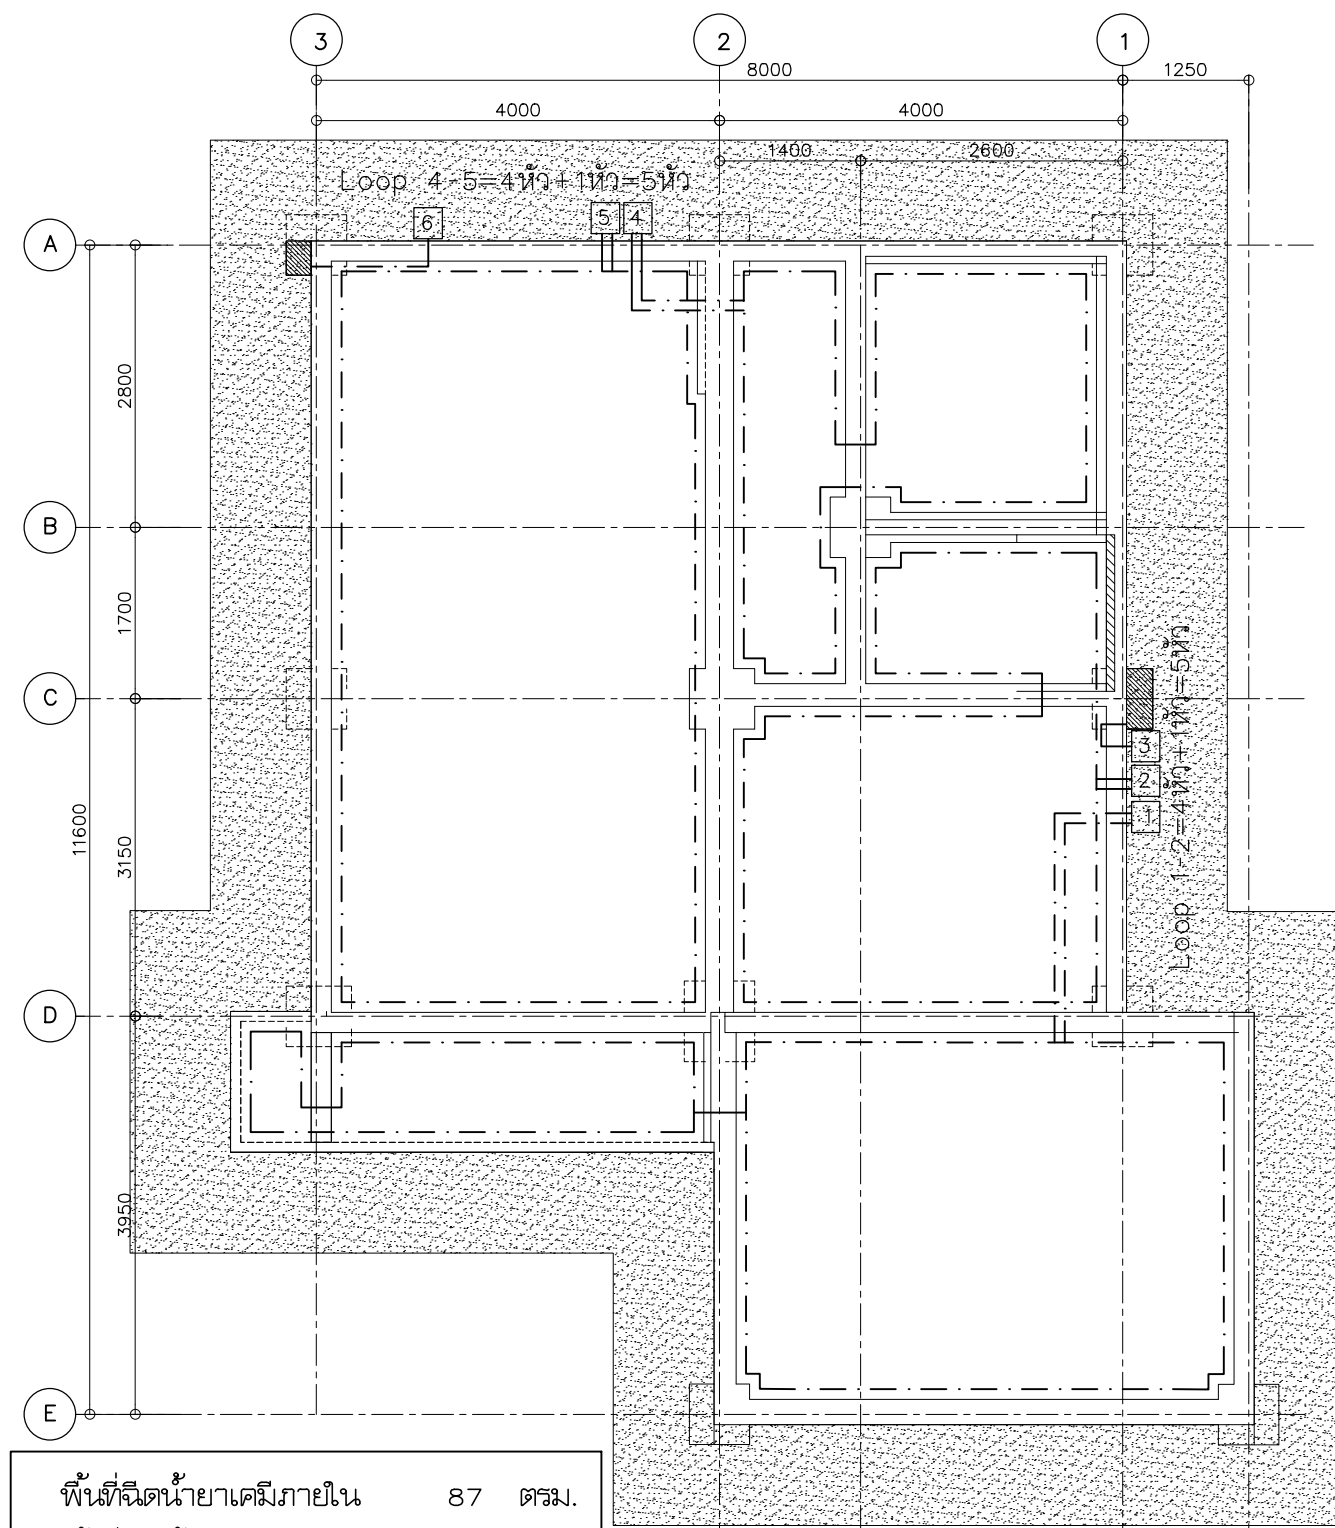

พื้นที่ฉีดน้ำยาเคมีภายใน	87	ตรม.
พื้นที่ฉีดน้ำยาเคมีภายนอก	48	ตรม.
พื้นที่ฉีดน้ำยาเคมีทั้งหมด	135	ตรม.
พื้นที่ติดตั้งระบบท่อ	87	ตรม.

แปลนแสดงตำแหน่งเดินท่อน้ำยาปลวก

มาตราส่วน

1:75

119PW3 (R)